


TLOCRT POTKROVLJE

M 1:100

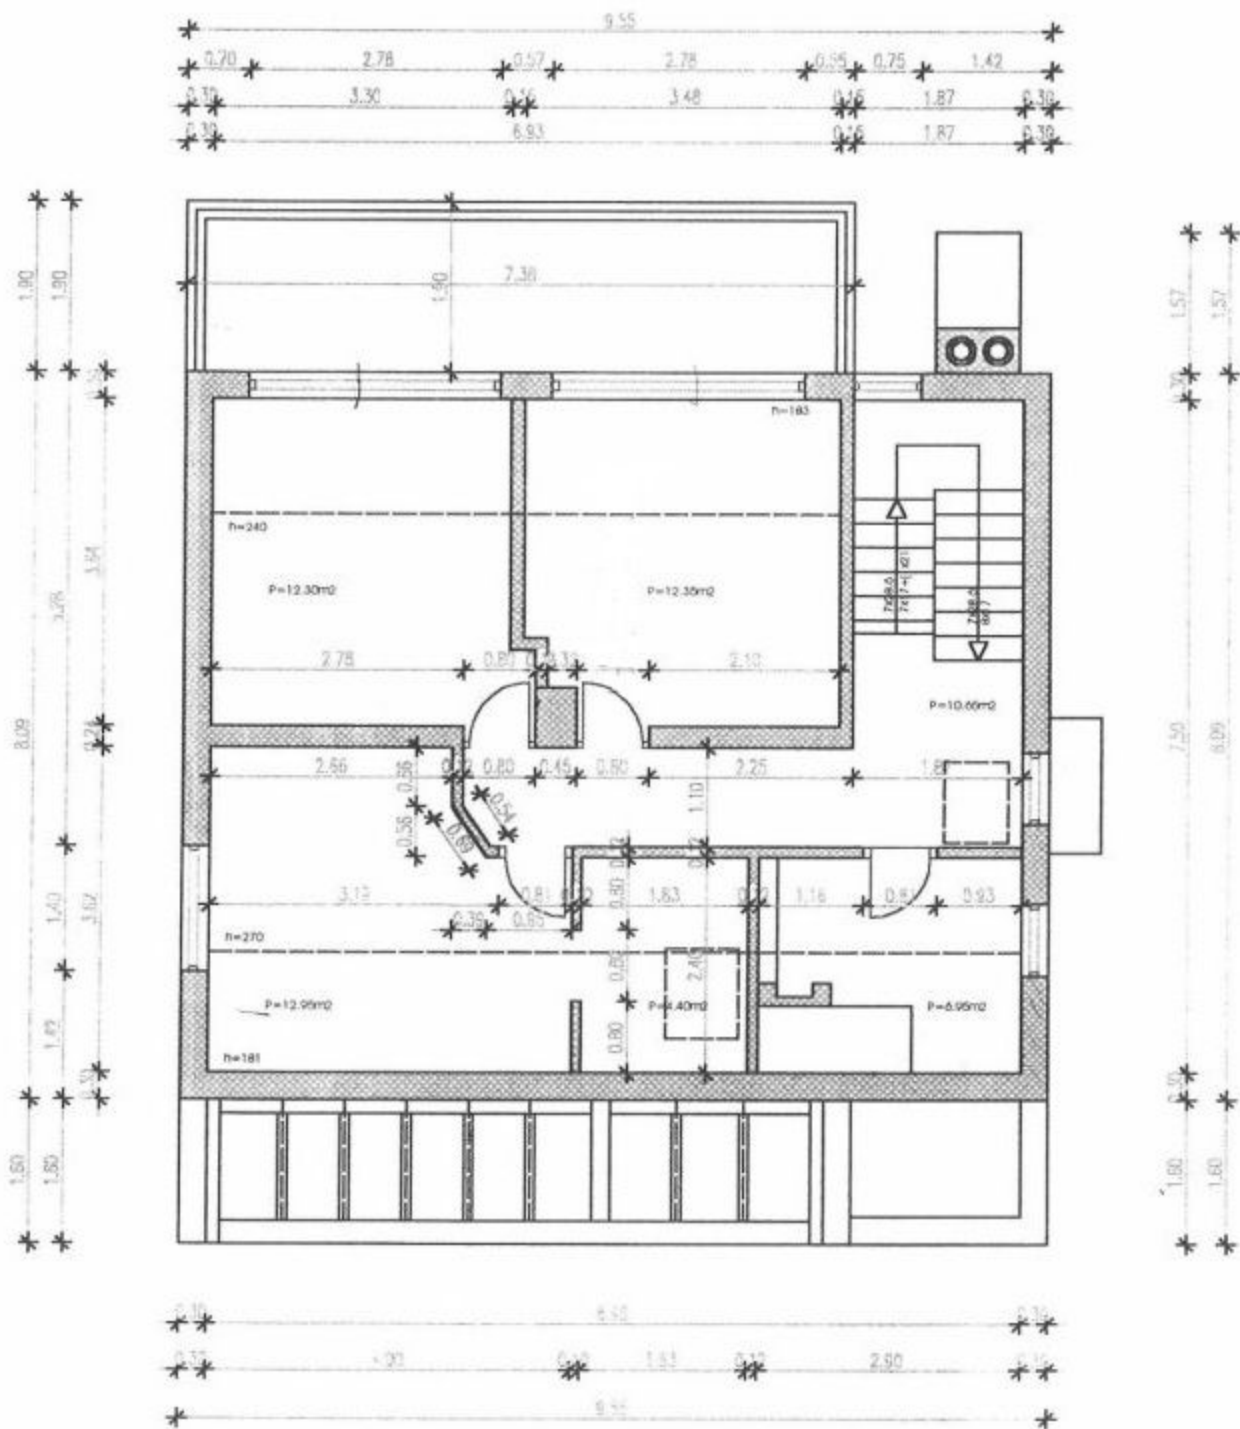

TLOCRT PODRUM

M 1:100

