TLOCRT 8. KATA
M 1:100
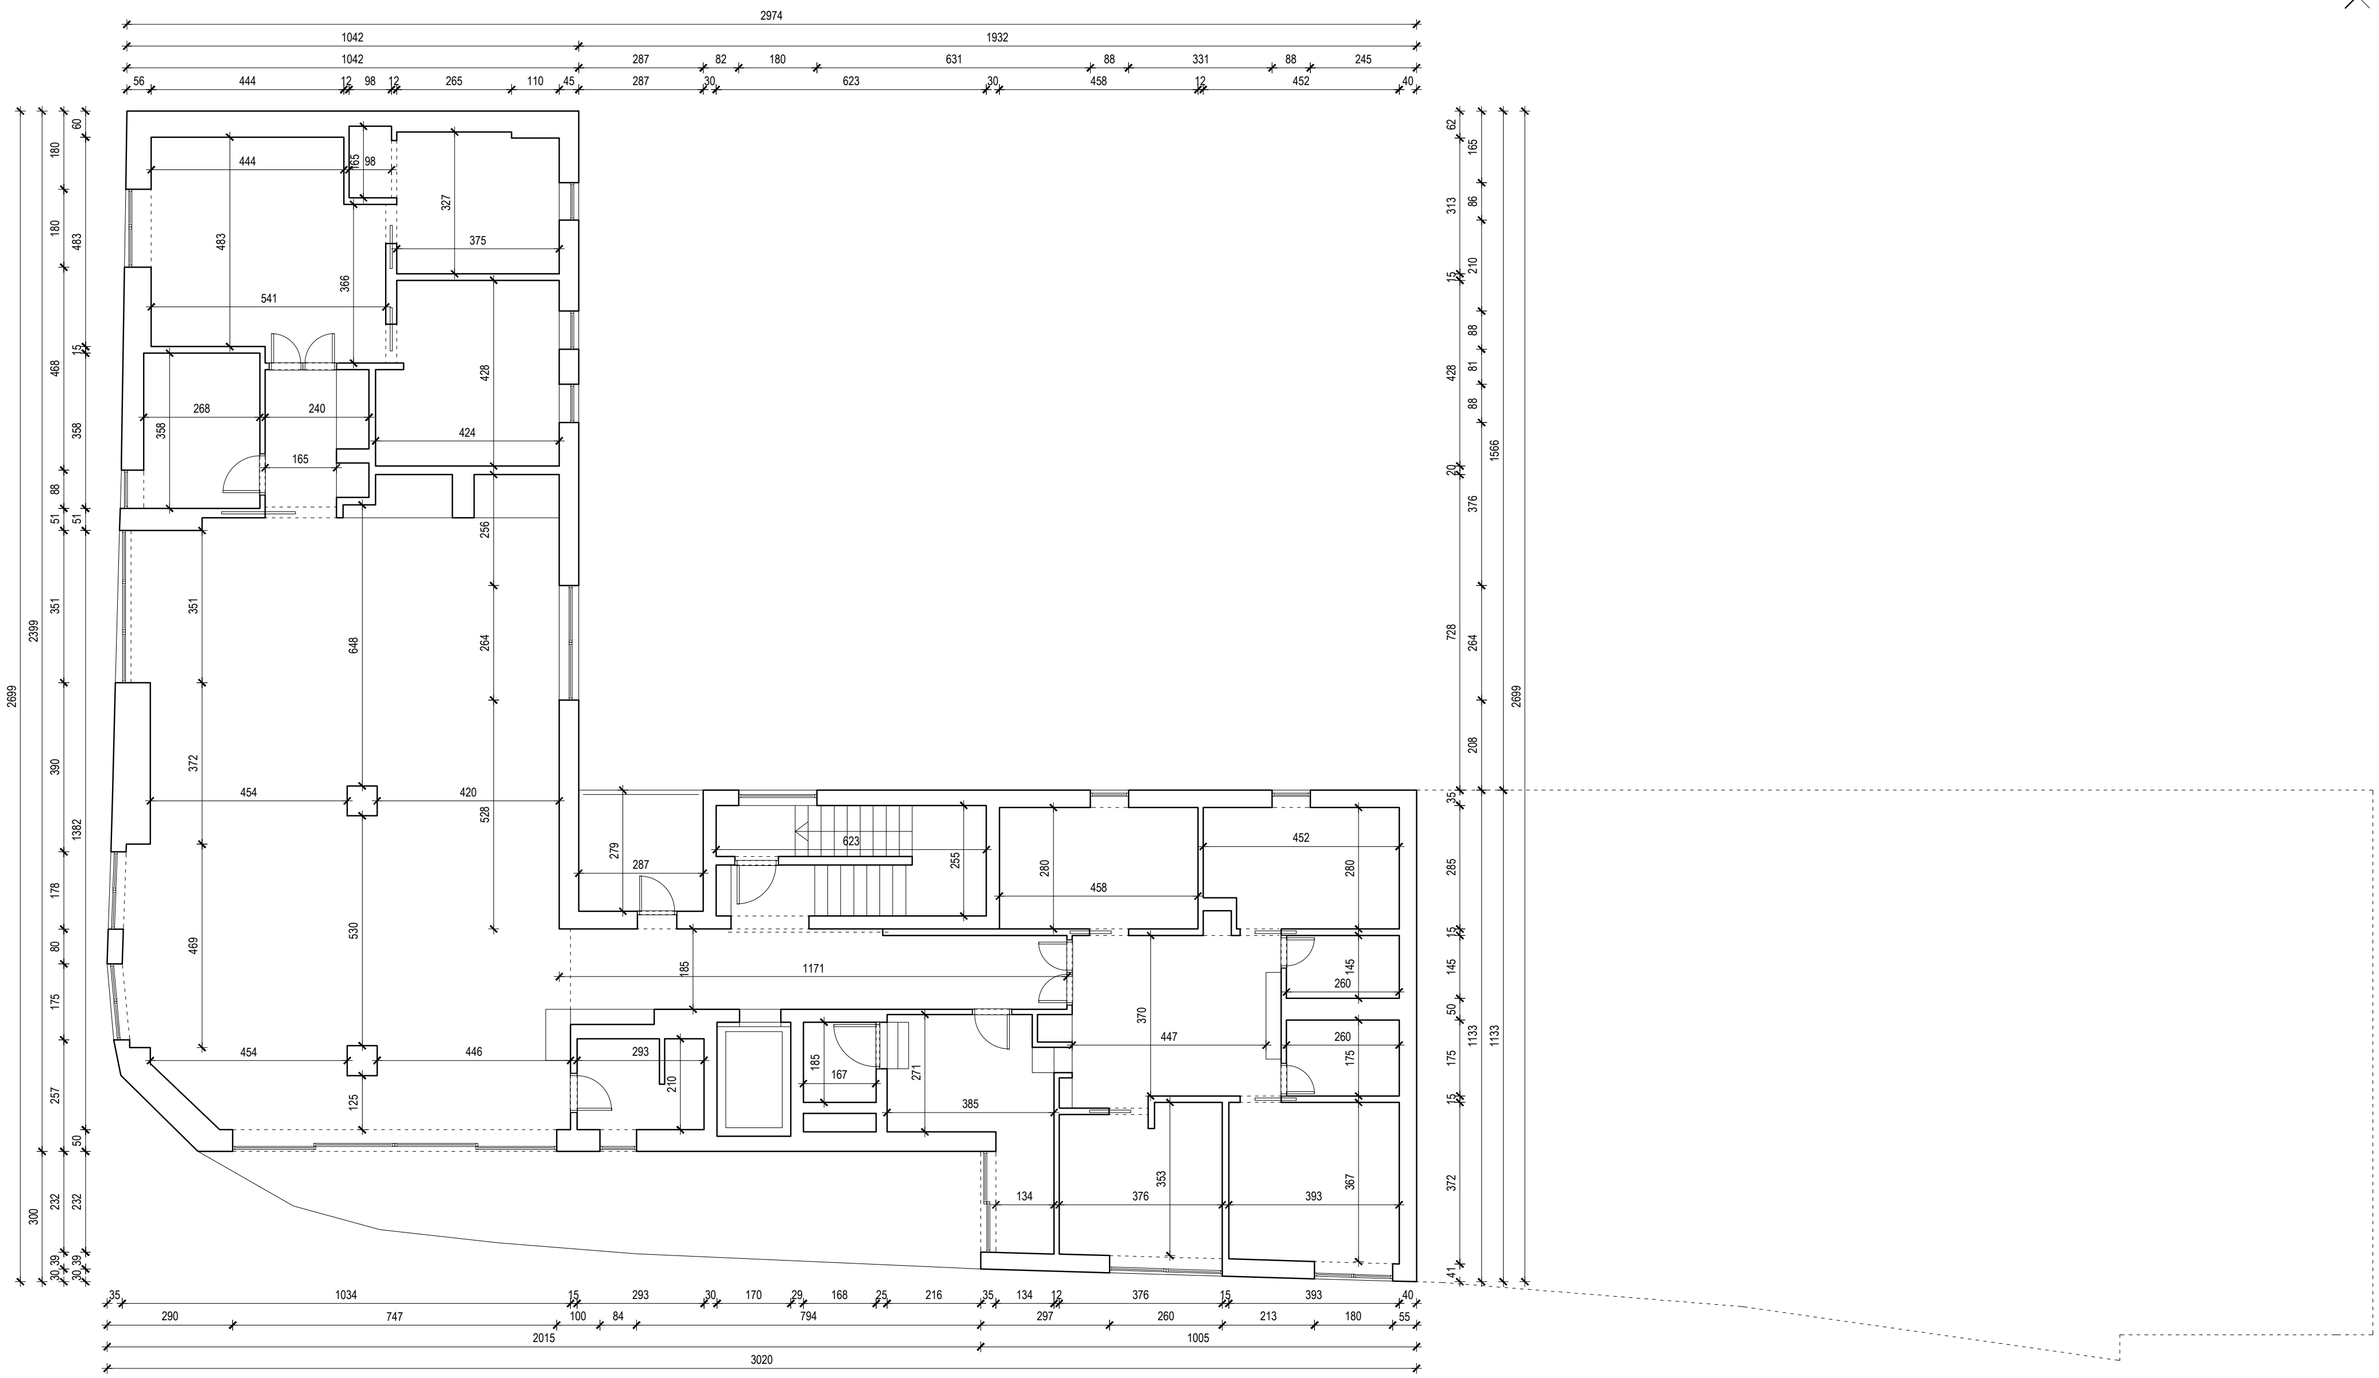
Postojeće stanje