


0 1 5

visina prostorija 390 cm

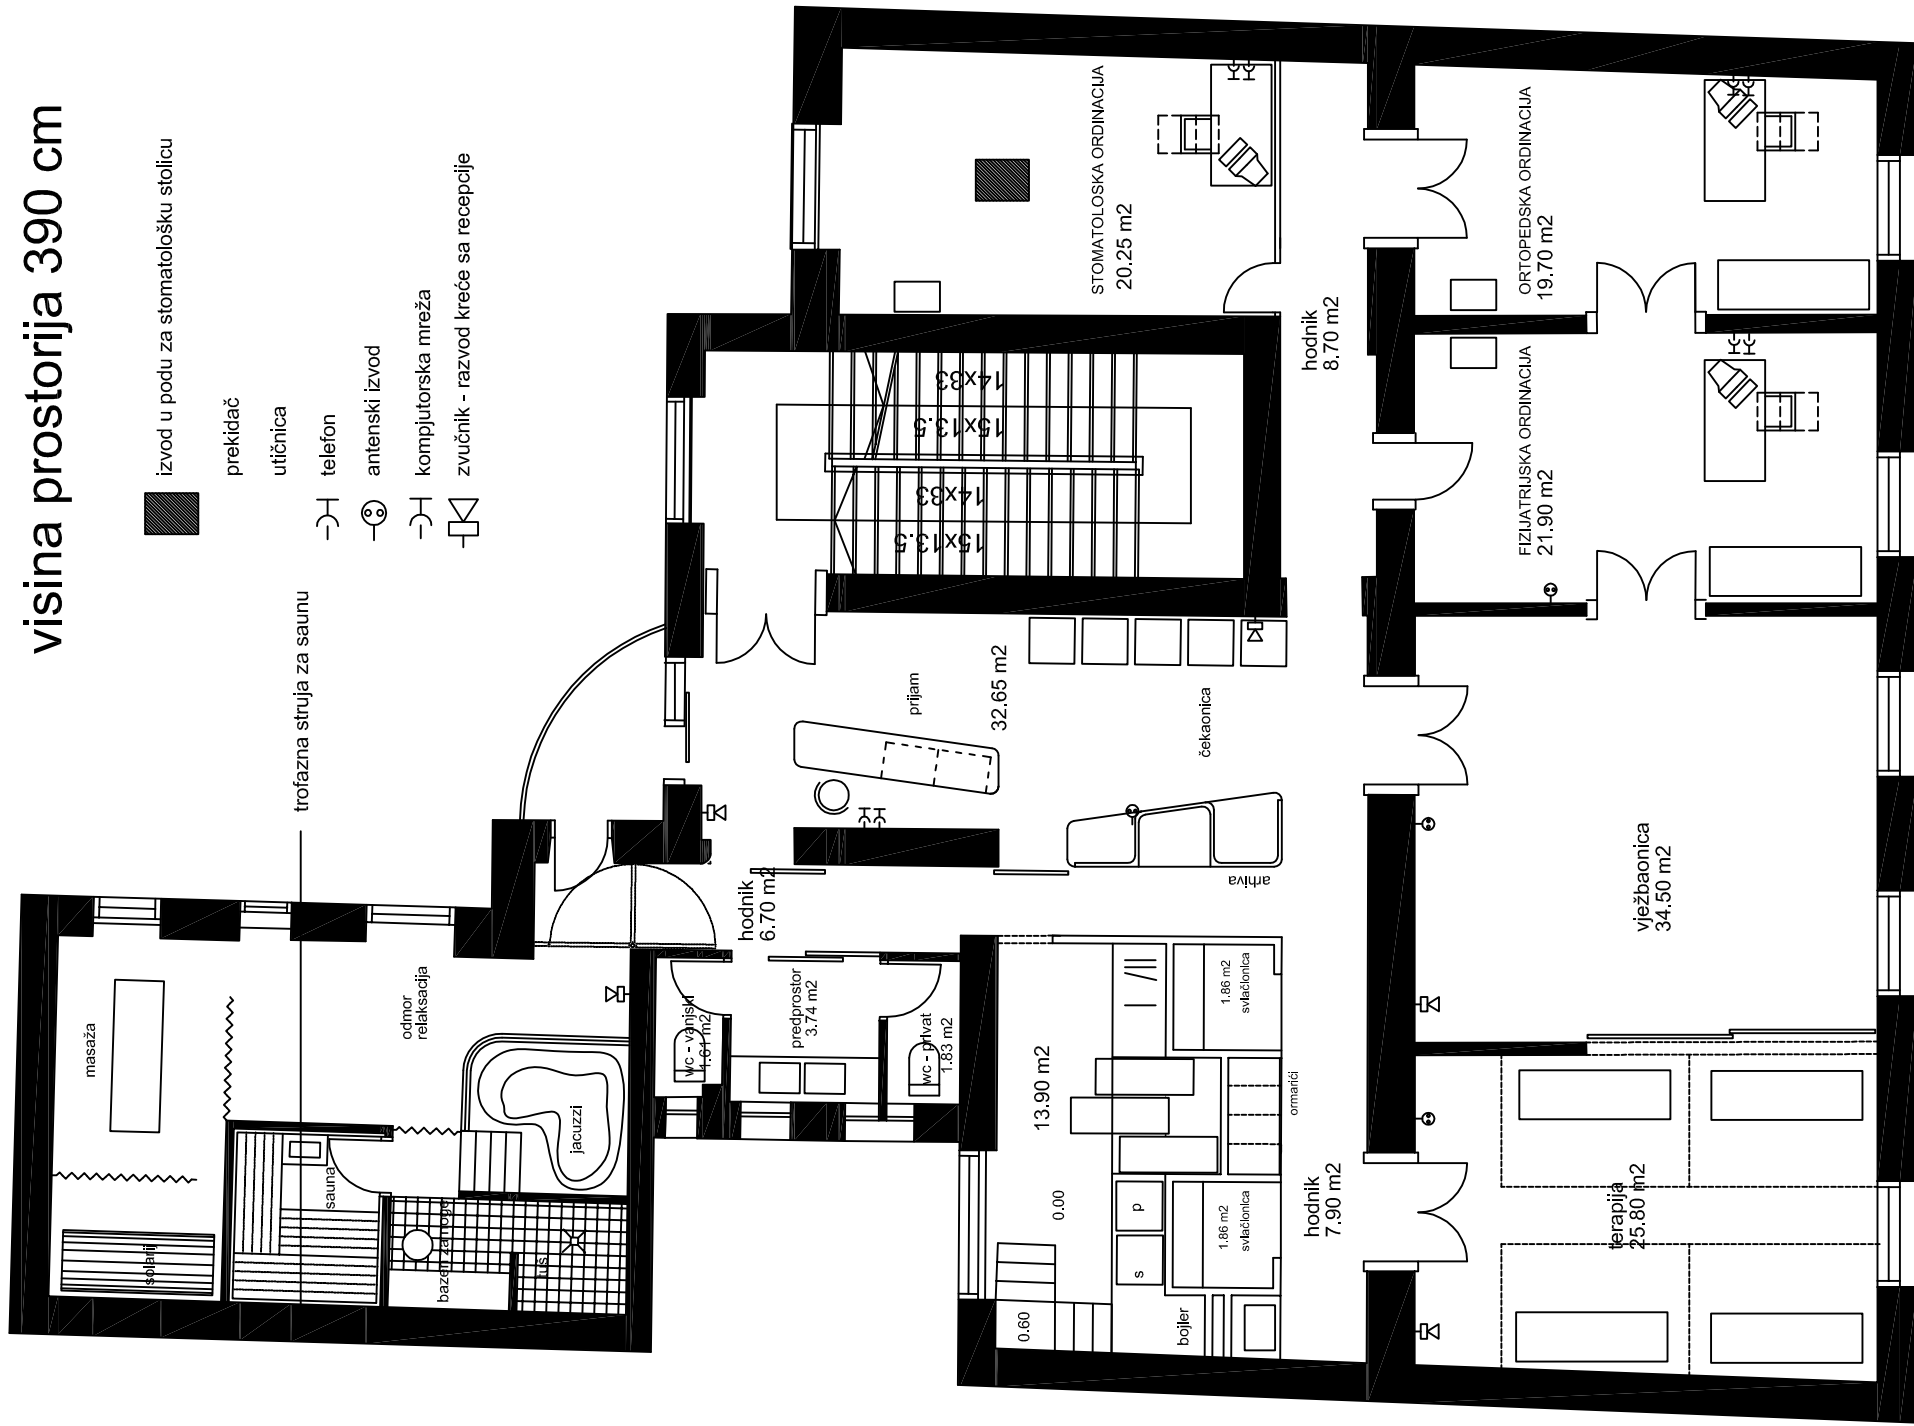

- izvod u podu za stomatološku stolicu
- prekidač
- utičnica
- telefon
- antenski izvod
- kompjutorska mreža
- zvučnik - razvod kreće sa recepcije

masaža

trofazna struja za saunu

odmor relaksacija

jacuzzi

wc - vanjski 1.64 m²

predprostor 3.74 m²

wc - privat 1.83 m²

hodnik 6.70 m²

prijam

32.65 m²

čekaonica

arhiva

13.90 m²

0.00

bojler

S

P

1.86 m²

svlačionica

ormanci

hodnik 7.90 m²

hodnik 8.70 m²

STOMATOLOŠKA ORDINACIJA 20.25 m²

terapija 25.80 m²

FIZIJATRIJSKA ORDINACIJA 21.90 m²

ORTOPEDSKA ORDINACIJA 19.70 m²

vježbaonica 34.50 m²

