IDEJNO RJEŠENJE

situacija mj 1:200

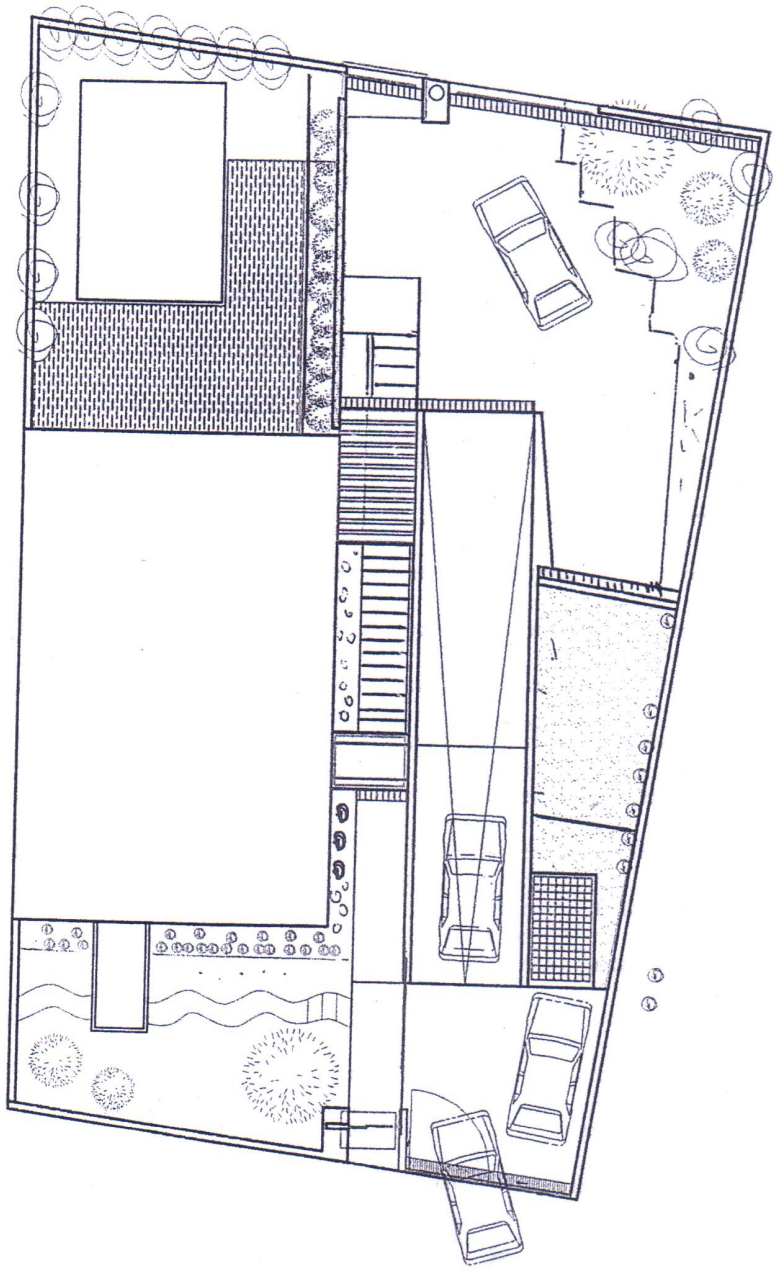

IDEJNO RJEŠENJE

tlocrt kata mj 1:100

linija podzida vrte

linija tavnele

linija balkona prizemlja

linija zida prizemlja

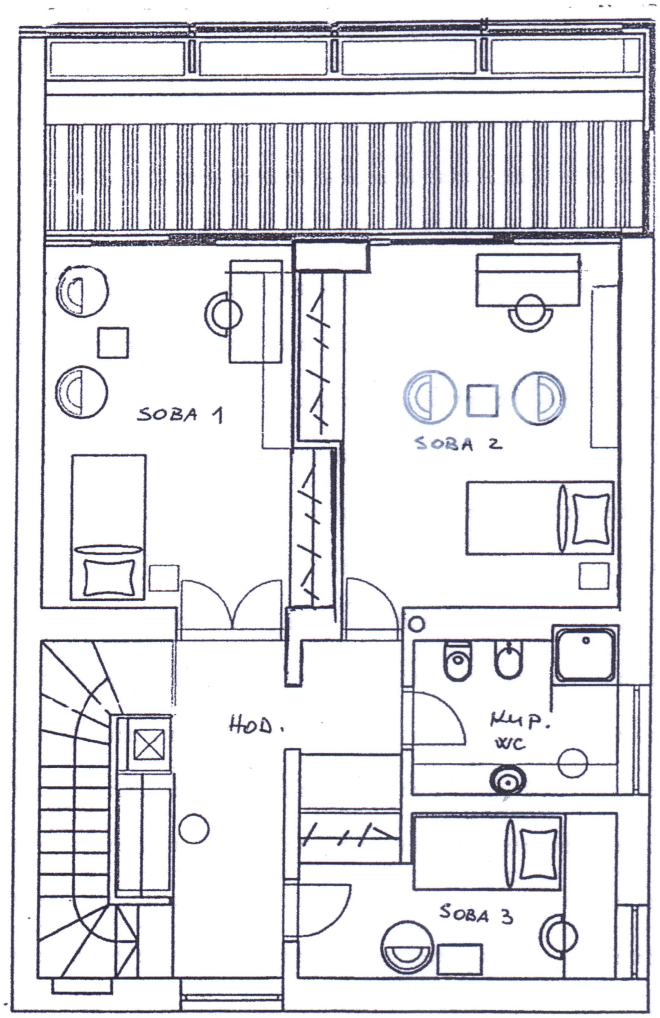

BRP=93.18 + 17.84x0.5 = 102.10 m2

IDEJNO RJEŠENJE

tlocrt prizemlja mj 1:100

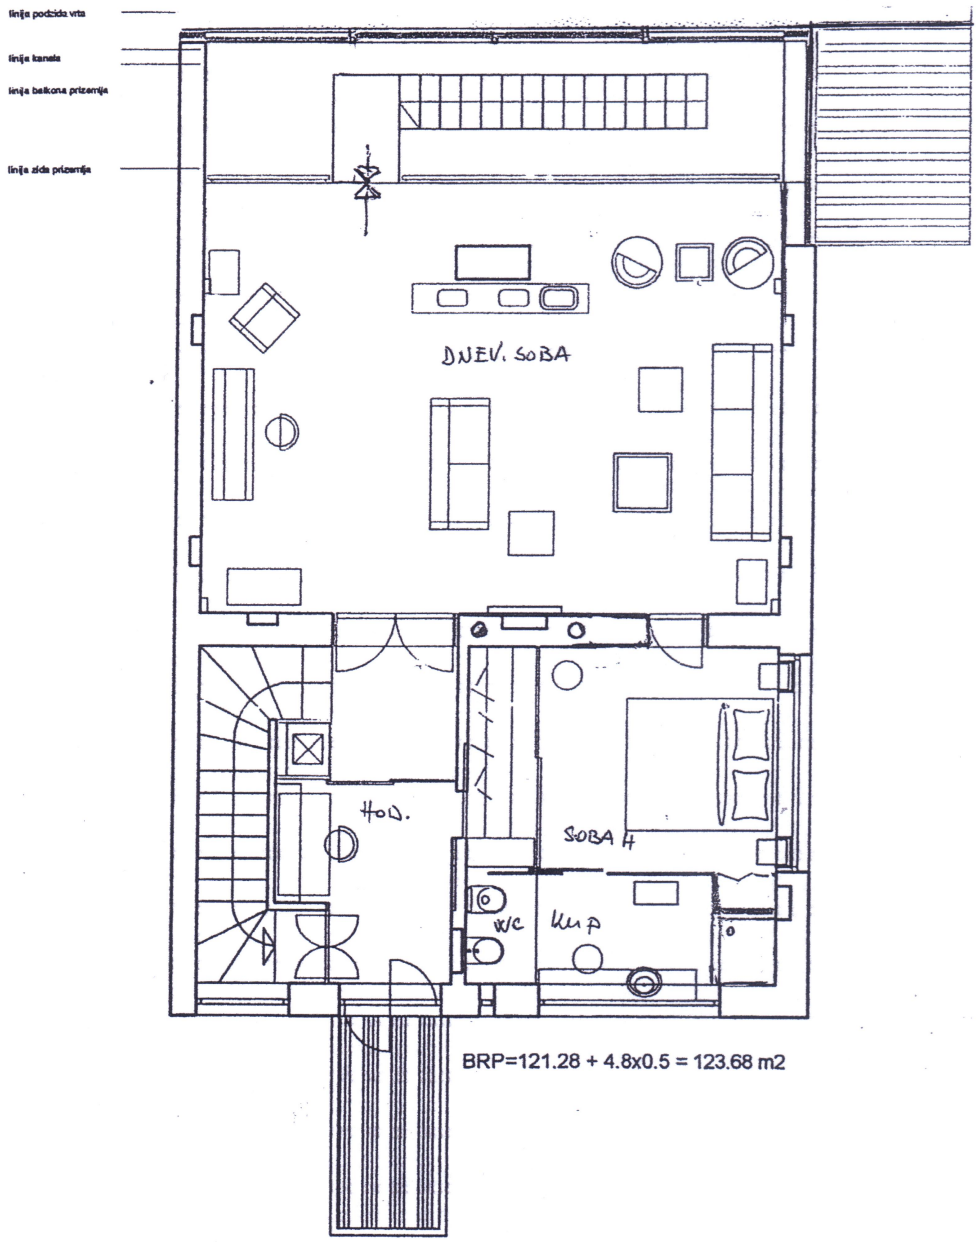

BRP=121.28 + 4.8x0.5 = 123.68 m2

IDEJNO RJEŠENJE

tlocrt suterena mj 1:100

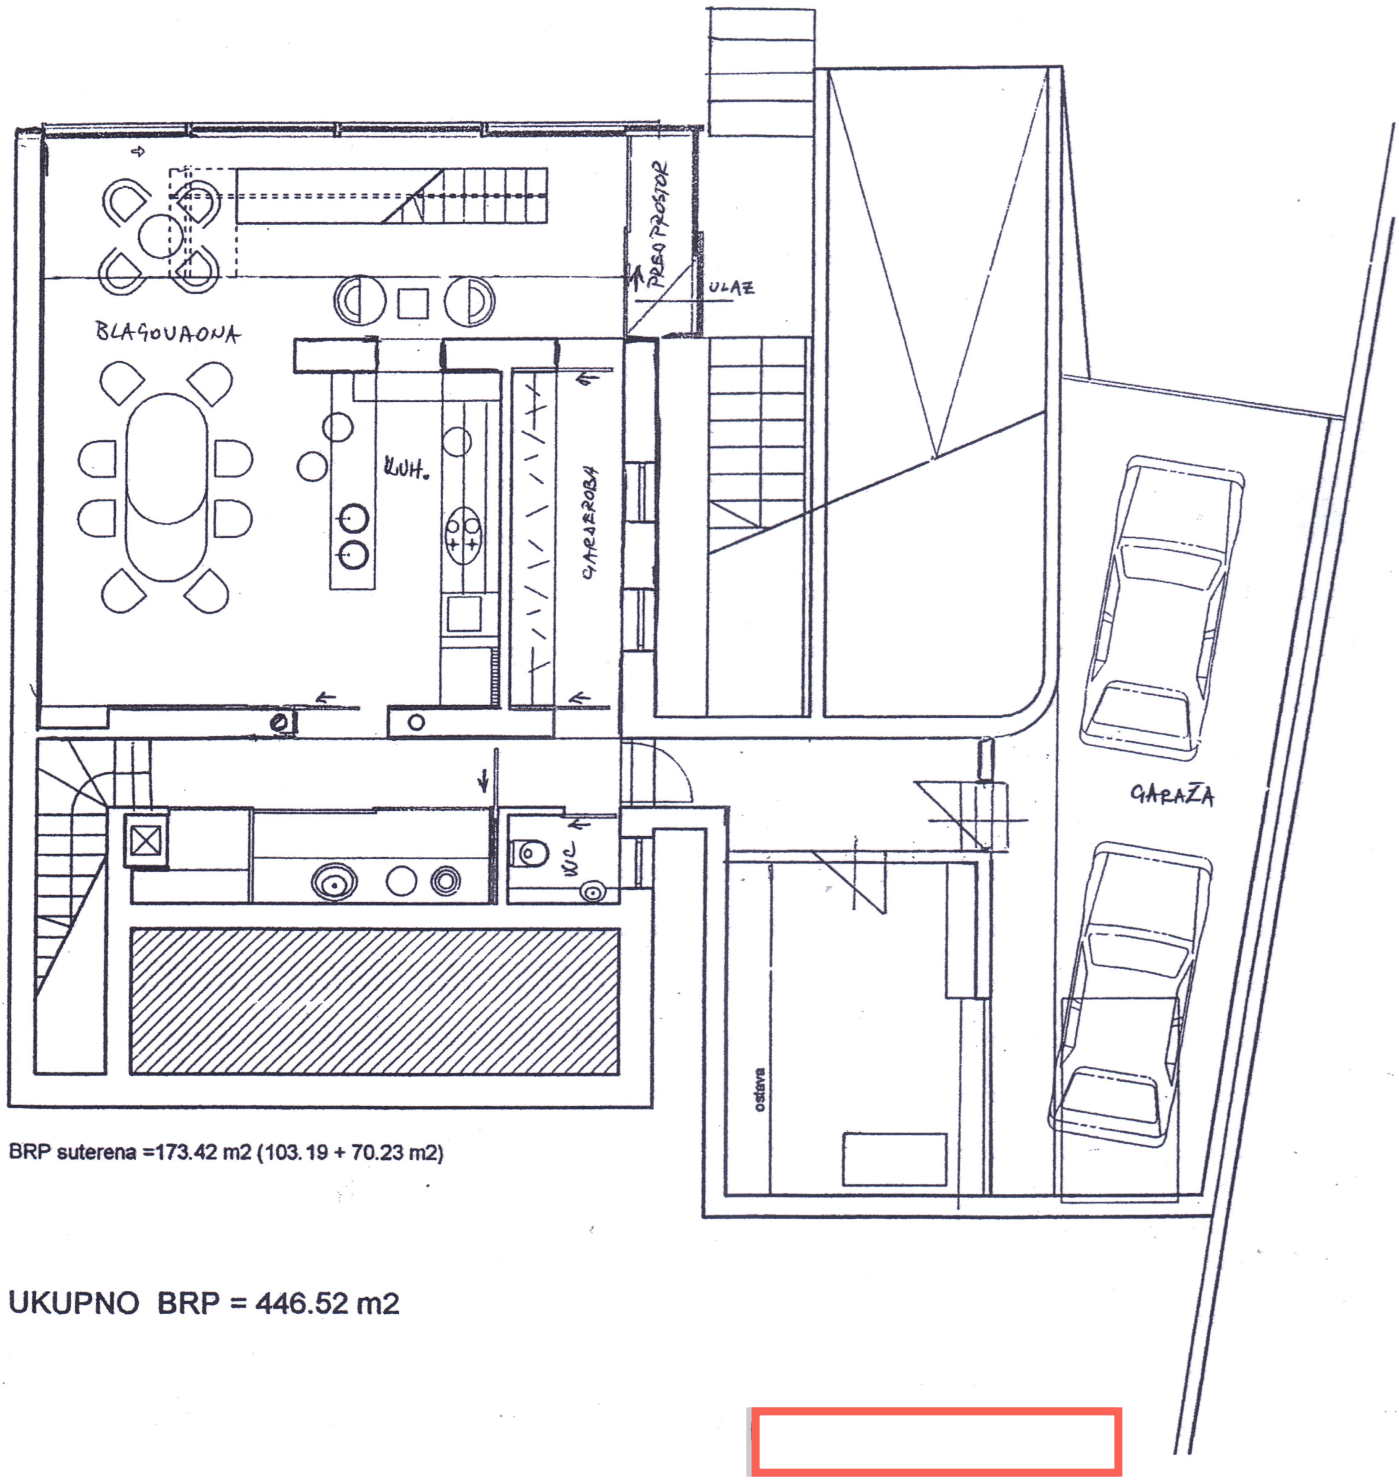

BRP suterena =173.42 m2 (103.19 + 70.23 m2)

UKUPNO BRP = 446.52 m2