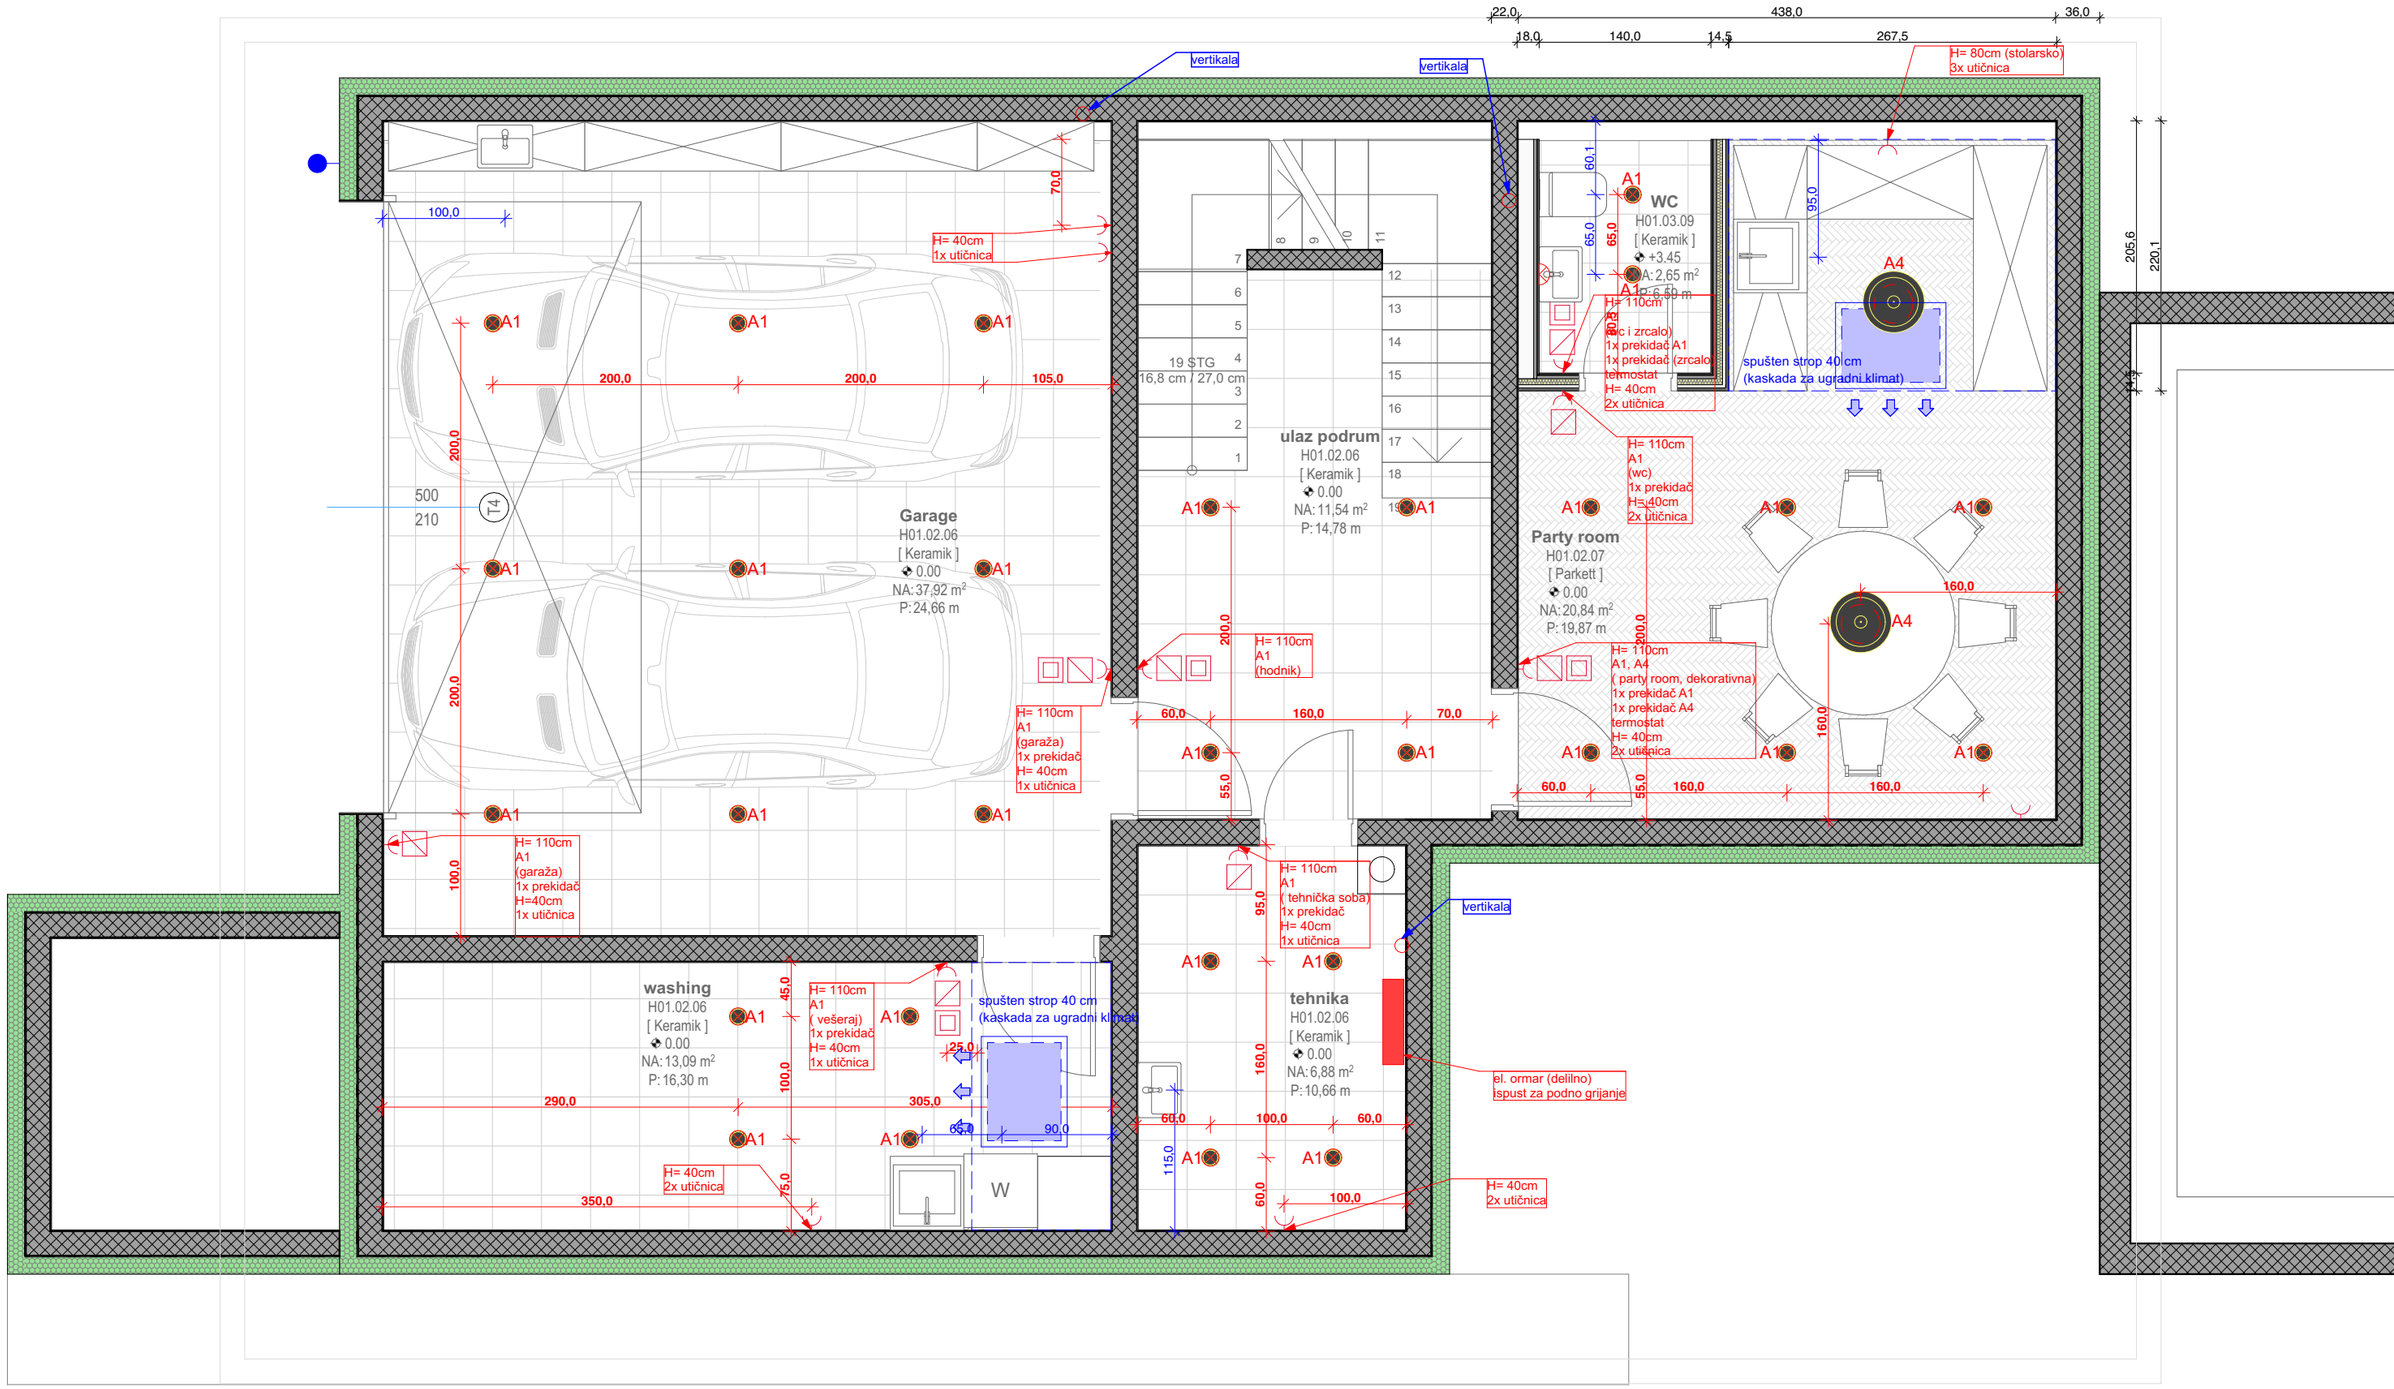
Garage
H01.02.06
[Keramik]
0.00
NA: 37,92 m2
P: 24,66 m
ulaz podrum
H01.02.06
[Keramik]
0.00
NA: 11,54 m2
P: 14,78 m
19 STG
16,8 cm / 27,0 cm
WC
H01.03.09
[Keramik]
+3.45
NA: 2,65 m2
P: 6,50 m
Party room
H01.02.07
[Parkett]
0.00
NA: 20,84 m2
P: 19,87 m
washing
H01.02.06
[Keramik]
0.00
NA: 13,09 m2
P: 16,30 m
tehnika
H01.02.06
[Keramik]
0.00
NA: 6,88 m2
P: 10,66 m
W
vertikala
vertikala
vertikala
H= 80cm (stolarsko)
3x utičnica
H= 40cm
1x utičnica
H= 110cm
A1
(garaža)
1x prekidač
H= 40cm
1x utičnica
H= 110cm
A1
(garaža)
1x prekidač
H=40cm
1x utičnica
H= 110cm
A1
(hodnik)
H= 110cm
A1
(wc i zrcalo)
1x prekidač A1
1x prekidač (zrcalo)
termostat
H= 40cm
2x utičnica
H= 110cm
A1
(wc)
1x prekidač
H= 40cm
2x utičnica
H= 110cm
A1, A4
(party room, dekorativna)
1x prekidač A1
1x prekidač A4
termostat
H= 40cm
2x utičnica
spušten strop 40 cm
(kaskada za ugradni klimat)
H= 110cm
A1
(tehnička soba)
1x prekidač
H= 40cm
1x utičnica
H= 110cm
A1
(vešeraj)
1x prekidač
H= 40cm
1x utičnica
spušten strop 40 cm
(kaskada za ugradni klimat)
H= 40cm
2x utičnica
el. ormar (delilno)
ispust za podno grijanje
H= 40cm
2x utičnica
A1
A4
22,0
438,0
36,0
18,0
140,0
14,5
267,5
205,6
220,1
T4
500
210

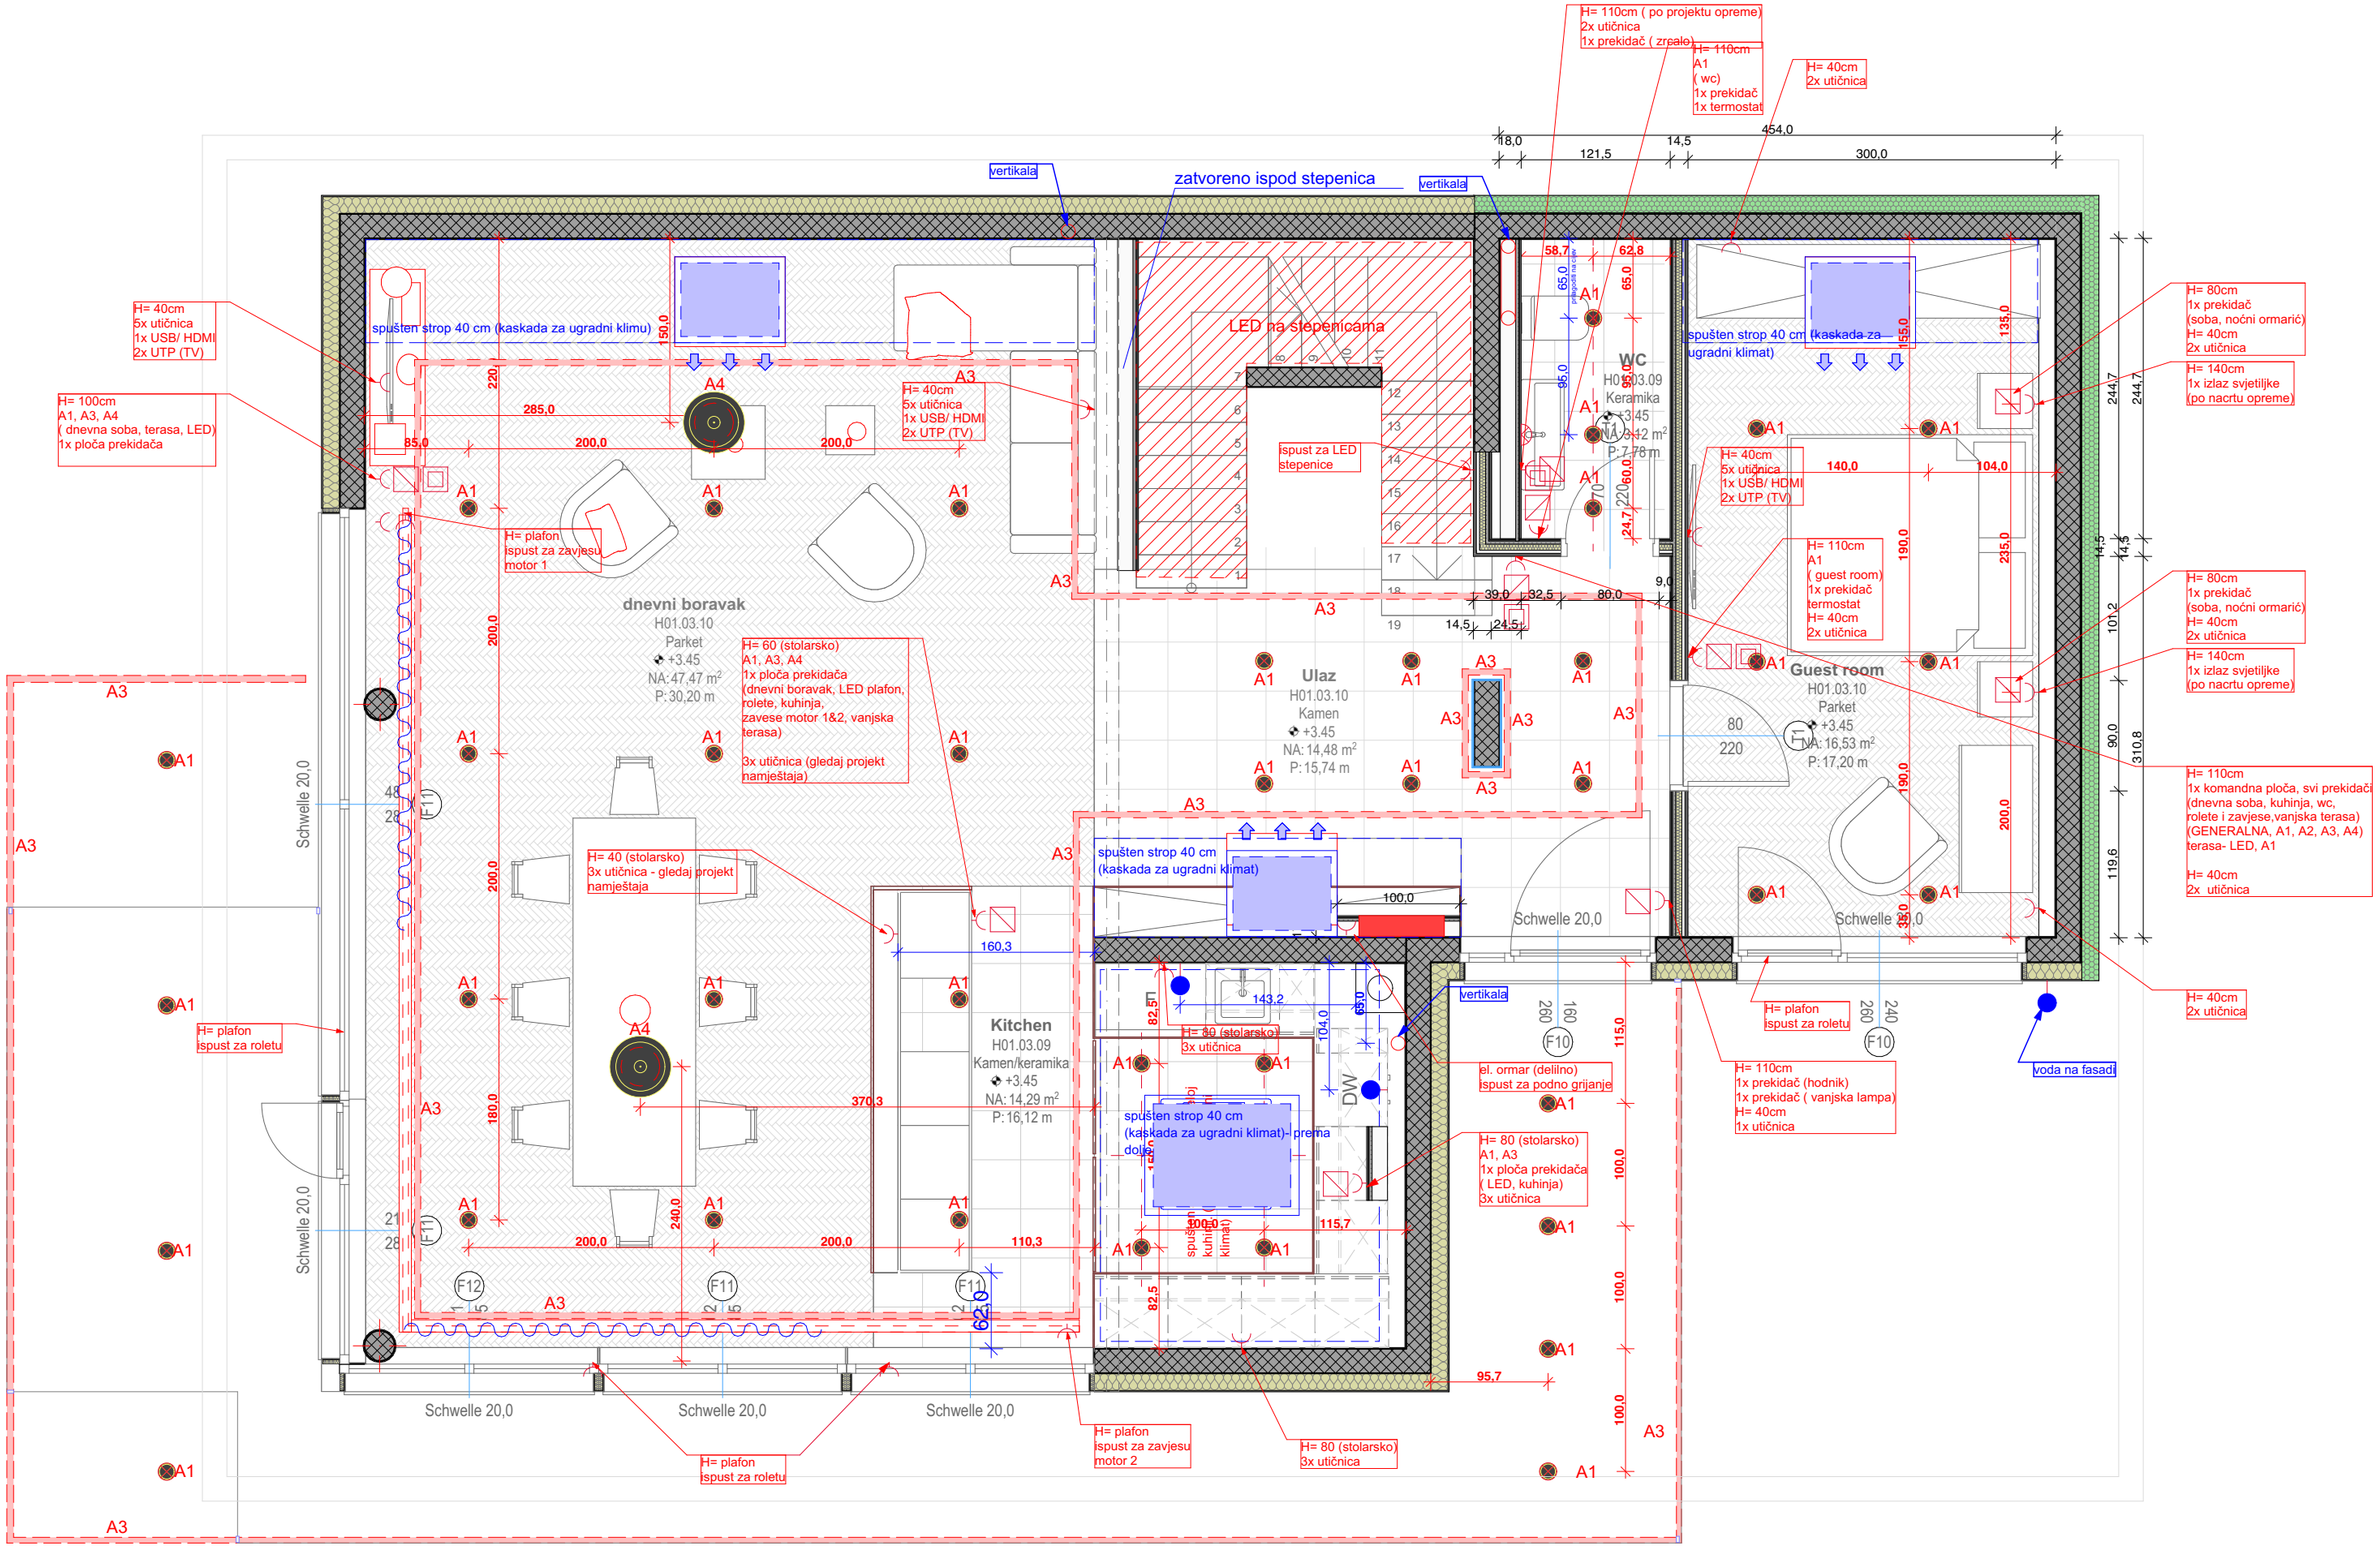
H= 110cm (po projektu opreme)
2x utičnica
1x prekidač (zrcalo)
H= 110cm
A1
(wc)
1x prekidač
1x termostat
H= 40cm
2x utičnica
454,0
18,0
121,5
14,5
300,0
vertikala
zatvoreno ispod stepenica
vertikala
H= 40cm
5x utičnica
1x USB/ HDMI
2x UTP (TV)
H= 100cm
A1, A3, A4
(dnevna soba, terasa, LED)
1x ploča prekidača
spušten strop 40 cm (kaskada za ugradni klimu)
LED na stepenicama
H= 40cm
5x utičnica
1x USB/ HDMI
2x UTP (TV)
ispust za LED stepenice
WC
H01.03.09
Keramika
+3,45
NA: 3,42 m²
P: 7,78 m
spušten strop 40 cm (kaskada za ugradni klimat)
H= 80cm
1x prekidač
(soba, noćni ormarić)
H= 40cm
2x utičnica
H= 140cm
1x izlaz svjetiljke
(po nacrtu opreme)
H= 40cm
5x utičnica
1x USB/ HDMI
2x UTP (TV)
H= plafon
ispust za zavjesu
motor 1
dnevni boravak
H01.03.10
Parket
+3,45
NA: 47,47 m²
P: 30,20 m
H= 60 (stolarsko)
A1, A3, A4
1x ploča prekidača
(dnevni boravak, LED plafon,
rolete, kuhinja,
zavese motor 1&2, vanjska
terasa)
3x utičnica (gledaj projekt
namještaja)
Ulaz
H01.03.10
Kamen
+3,45
NA: 14,48 m²
P: 15,74 m
H= 110cm
A1
(guest room)
1x prekidač
termostat
H= 40cm
2x utičnica
Guest room
H01.03.10
Parket
+3,45
NA: 16,53 m²
P: 17,20 m
H= 80cm
1x prekidač
(soba, noćni ormarić)
H= 40cm
2x utičnica
H= 140cm
1x izlaz svjetiljke
(po nacrtu opreme)
H= 110cm
1x komandna ploča, svi prekidači
(dnevna soba, kuhinja, wc,
rolete i zavjese,vanjska terasa)
(GENERALNA, A1, A2, A3, A4)
terasa- LED, A1
H= 40cm
2x utičnica
Schwelle 20,0
H= 40 (stolarsko)
3x utičnica - gledaj projekt
namještaja
spušten strop 40 cm
(kaskada za ugradni klimat)
Kitchen
H01.03.09
Kamen/keramika
+3,45
NA: 14,29 m²
P: 16,12 m
H= plafon
ispust za roletu
H= 80 (stolarsko)
3x utičnica
spušten strop 40 cm
(kaskada za ugradni klimat)- prema
dolje
DW
el. ormar (delilno)
ispust za podno grijanje
H= 80 (stolarsko)
A1, A3
1x ploča prekidača
(LED, kuhinja)
3x utičnica
H= plafon
ispust za roletu
H= 110cm
1x prekidač (hodnik)
1x prekidač (vanjska lampa)
H= 40cm
1x utičnica
voda na fasadi
H= 40cm
2x utičnica
H= plafon
ispust za roletu
H= plafon
ispust za zavjesu
motor 2
H= 80 (stolarsko)
3x utičnica

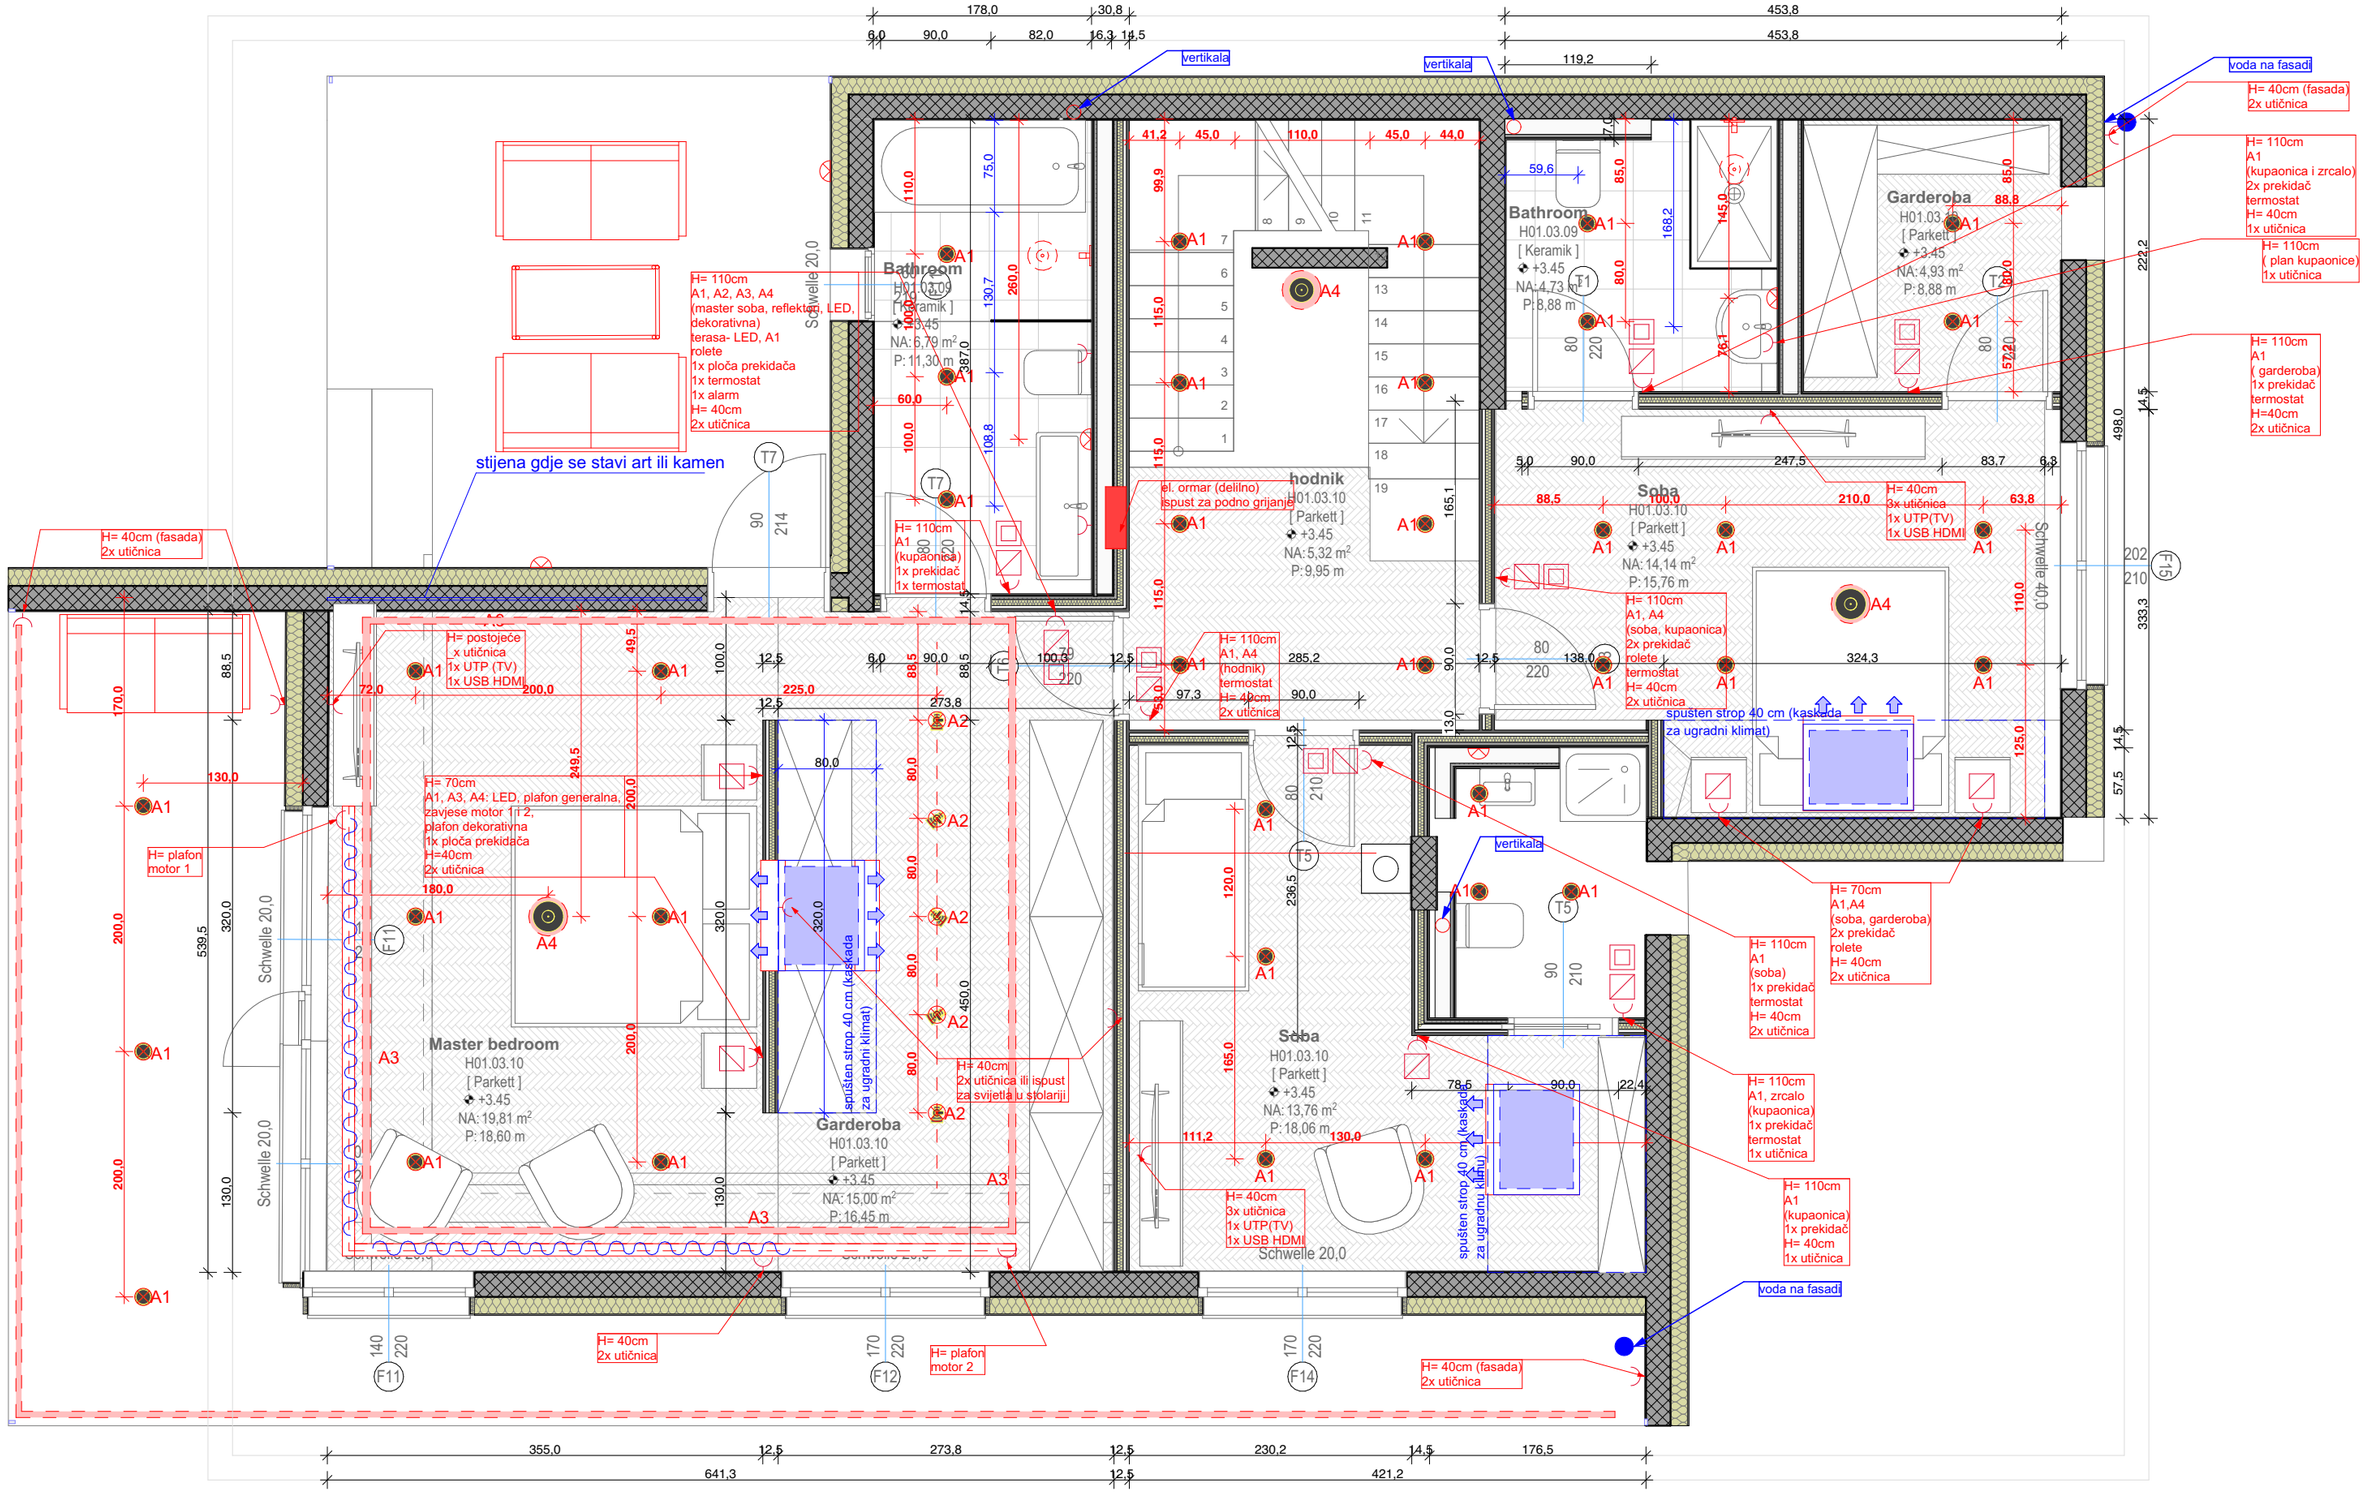
Bathroom
H01.03.09
[Keramik]
+3.45
NA: 5,79 m²
P: 11,30 m
Bathroom
H01.03.09
[Keramik]
+3.45
NA: 4,73 m²
P: 8,88 m
Garderoba
H01.03.10
[Parkett]
+3.45
NA: 4,93 m²
P: 8,88 m
hodnik
H01.03.10
[Parkett]
+3.45
NA: 5,32 m²
P: 9,95 m
Soba
H01.03.10
[Parkett]
+3.45
NA: 14,14 m²
P: 15,76 m
Master bedroom
H01.03.10
[Parkett]
+3.45
NA: 19,81 m²
P: 18,60 m
Garderoba
H01.03.10
[Parkett]
+3.45
NA: 15,00 m²
P: 16,45 m
Soba
H01.03.10
[Parkett]
+3.45
NA: 13,76 m²
P: 18,06 m
Schwelle 20,0
Schwelle 40,0
vertikala
voda na fasadi
stijena gdje se stavi art ili kamen
H= 40cm (fasada)
2x utičnica
H= 110cm
A1
(kupaonica i zrcalo)
2x prekidač
termostat
H= 40cm
1x utičnica
H= 110cm
(plan kupaonice)
1x utičnica
H= 110cm
A1
(garderoba)
1x prekidač
termostat
H=40cm
2x utičnica
H= 110cm
A1, A2, A3, A4
(master soba, reflektori LED,
dekorativna)
terasa- LED, A1
rolete
1x ploča prekidača
1x termostat
1x alarm
H= 40cm
2x utičnica
H= 110cm
A1
(kupaonica)
1x prekidač
1x termostat
el. ormar (delilno)
ispust za podno grijanje
H= 110cm
A1, A4
(hodnik)
termostat
H= 40cm
2x utičnica
H= 40cm
3x utičnica
1x UTP(TV)
1x USB HDMI
H= 110cm
A1, A4
(soba, kupaonica)
2x prekidač
rolete
termostat
H= 40cm
2x utičnica
spušten strop 40 cm (kaskada
za ugradni klimat)
H= postojeće
x utičnica
1x UTP (TV)
1x USB HDMI
H= 70cm
A1, A3, A4: LED, plafon generalna,
zavjese motor 1 i 2,
plafon dekorativna
1x ploča prekidača
H=40cm
2x utičnica
H= plafon
motor 1
H= 70cm
A1,A4
(soba, garderoba)
2x prekidač
rolete
H= 40cm
2x utičnica
H= 110cm
A1
(soba)
1x prekidač
termostat
H= 40cm
2x utičnica
H= 110cm
A1, zrcalo
(kupaonica)
1x prekidač
termostat
1x utičnica
H= 110cm
A1
(kupaonica)
1x prekidač
H= 40cm
1x utičnica
H= 40cm
2x utičnica ili ispust
za svijetla u stolariji
H= 40cm
3x utičnica
1x UTP(TV)
1x USB HDMI
H= 40cm
2x utičnica
H= plafon
motor 2
H= 40cm (fasada)
2x utičnica
355,0
12,5
273,8
12,5
230,2
14,5
176,5
641,3
12,5
421,2