



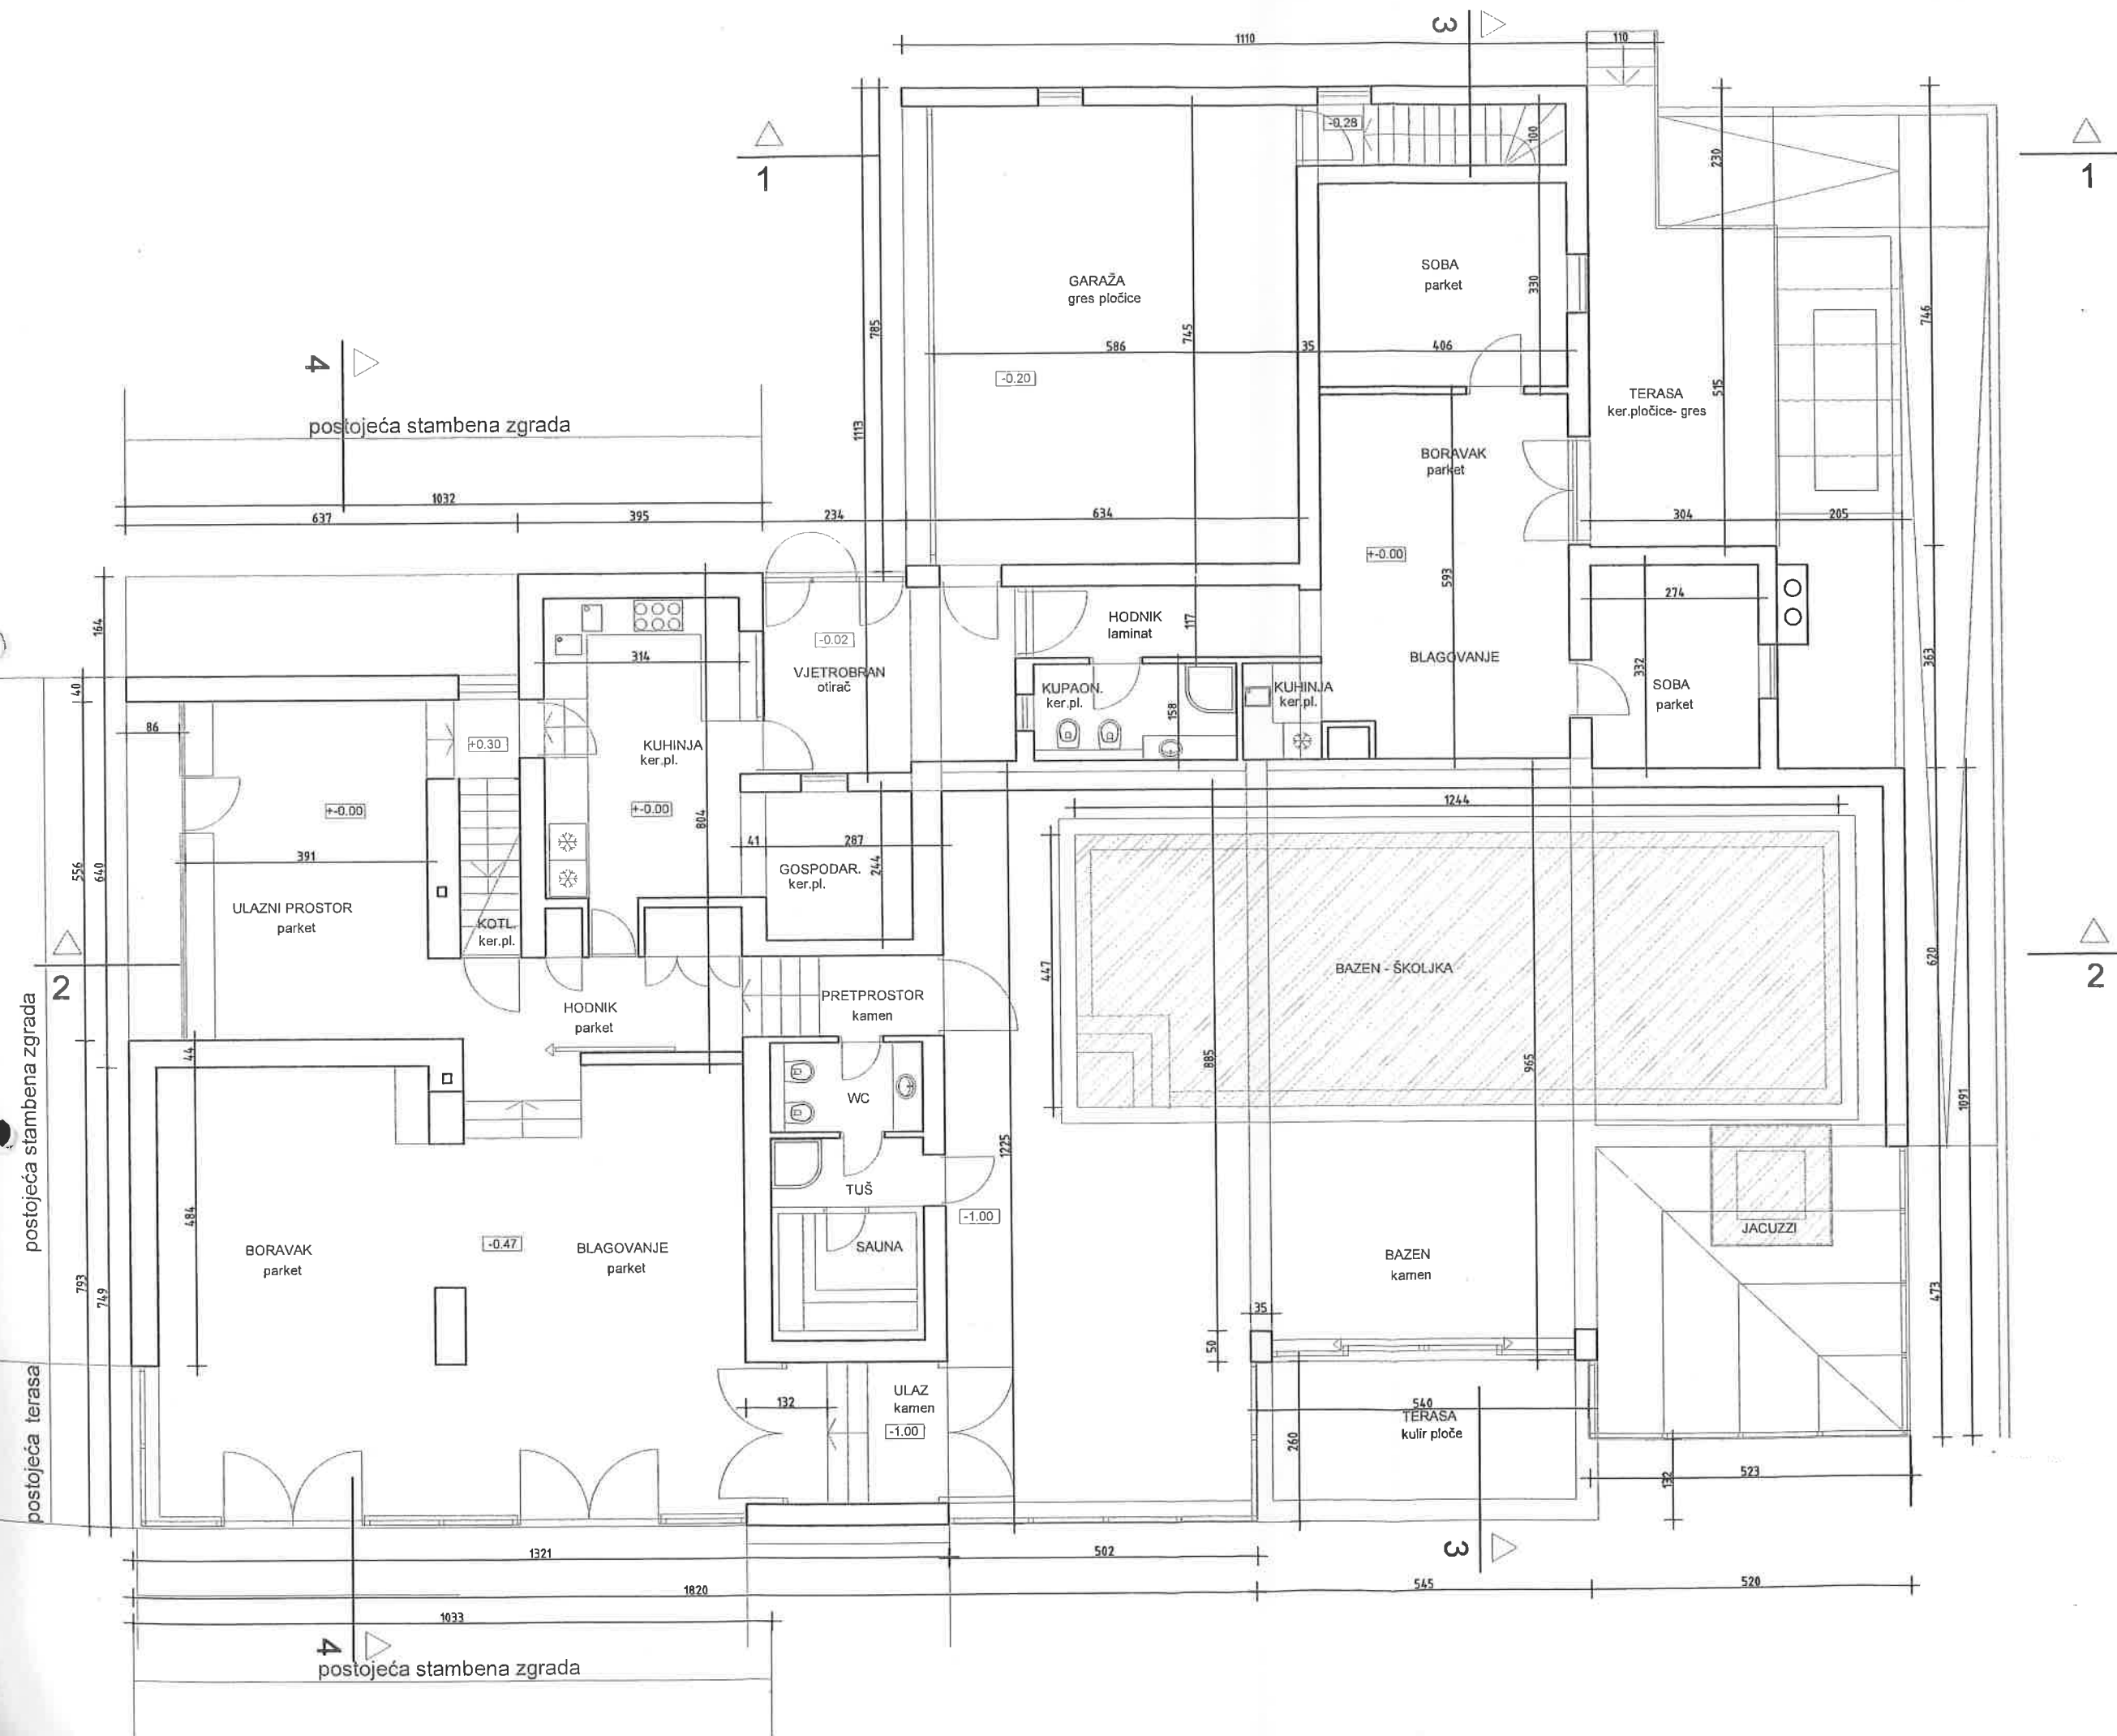


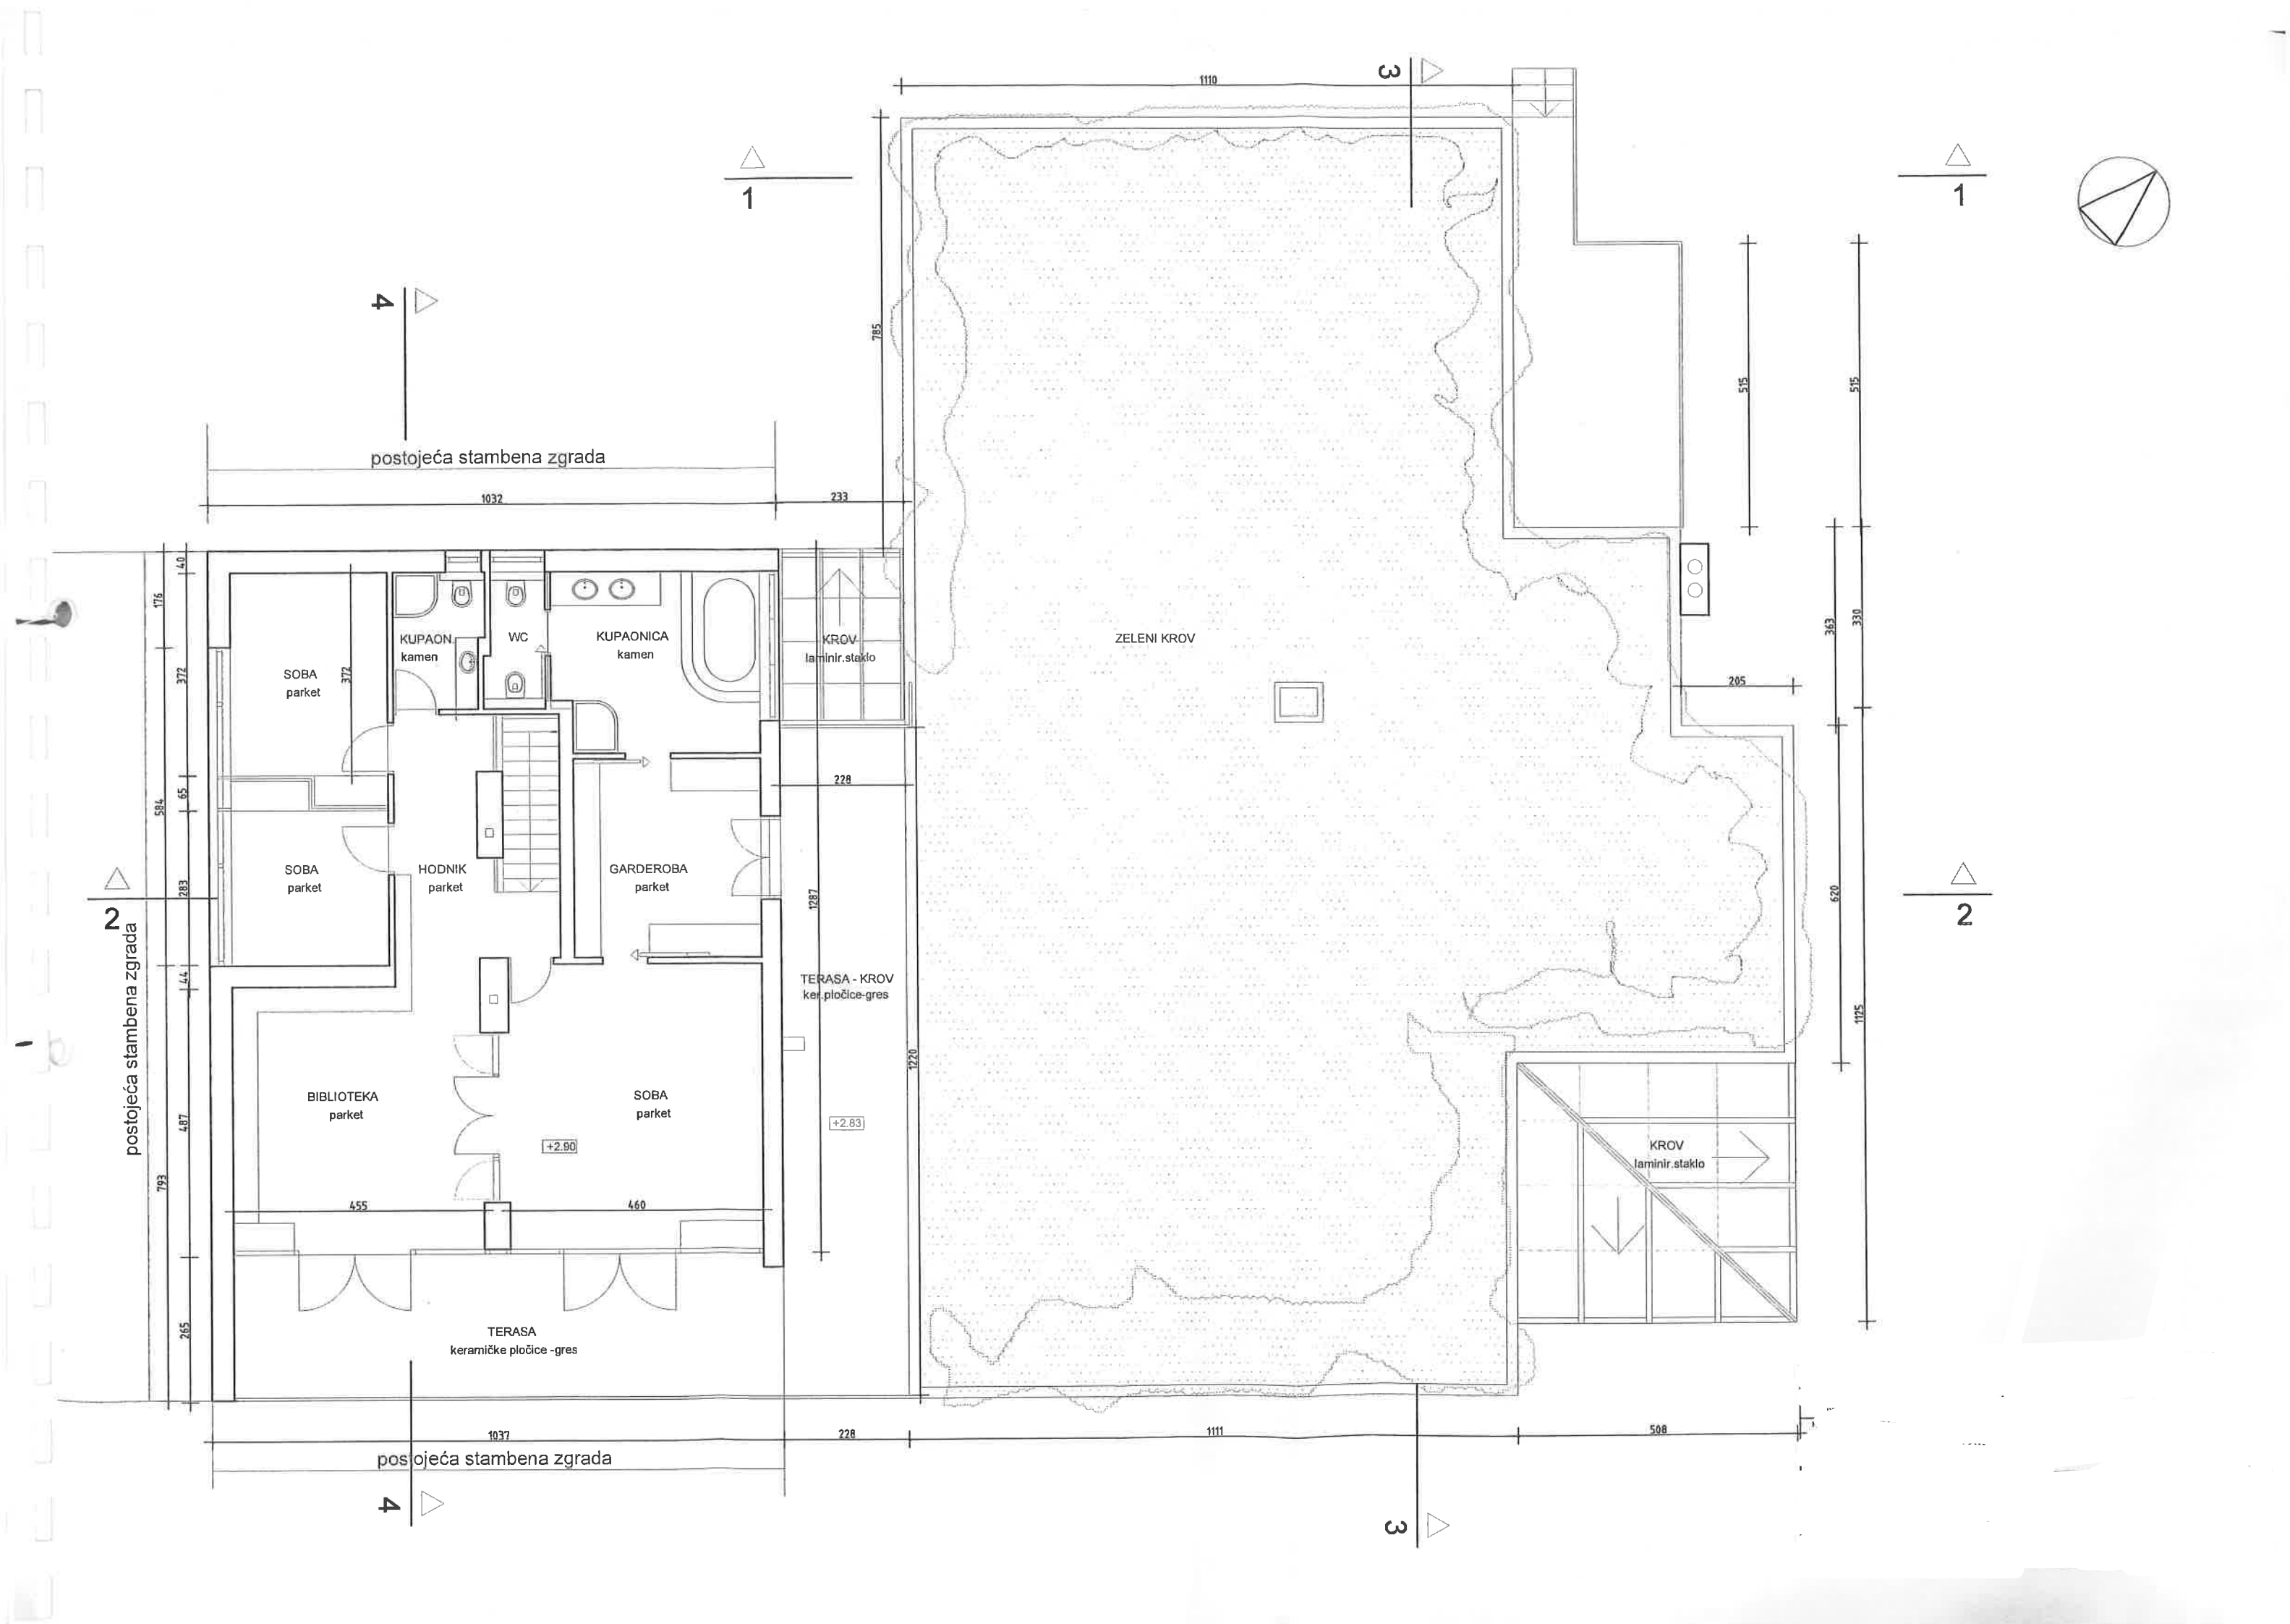

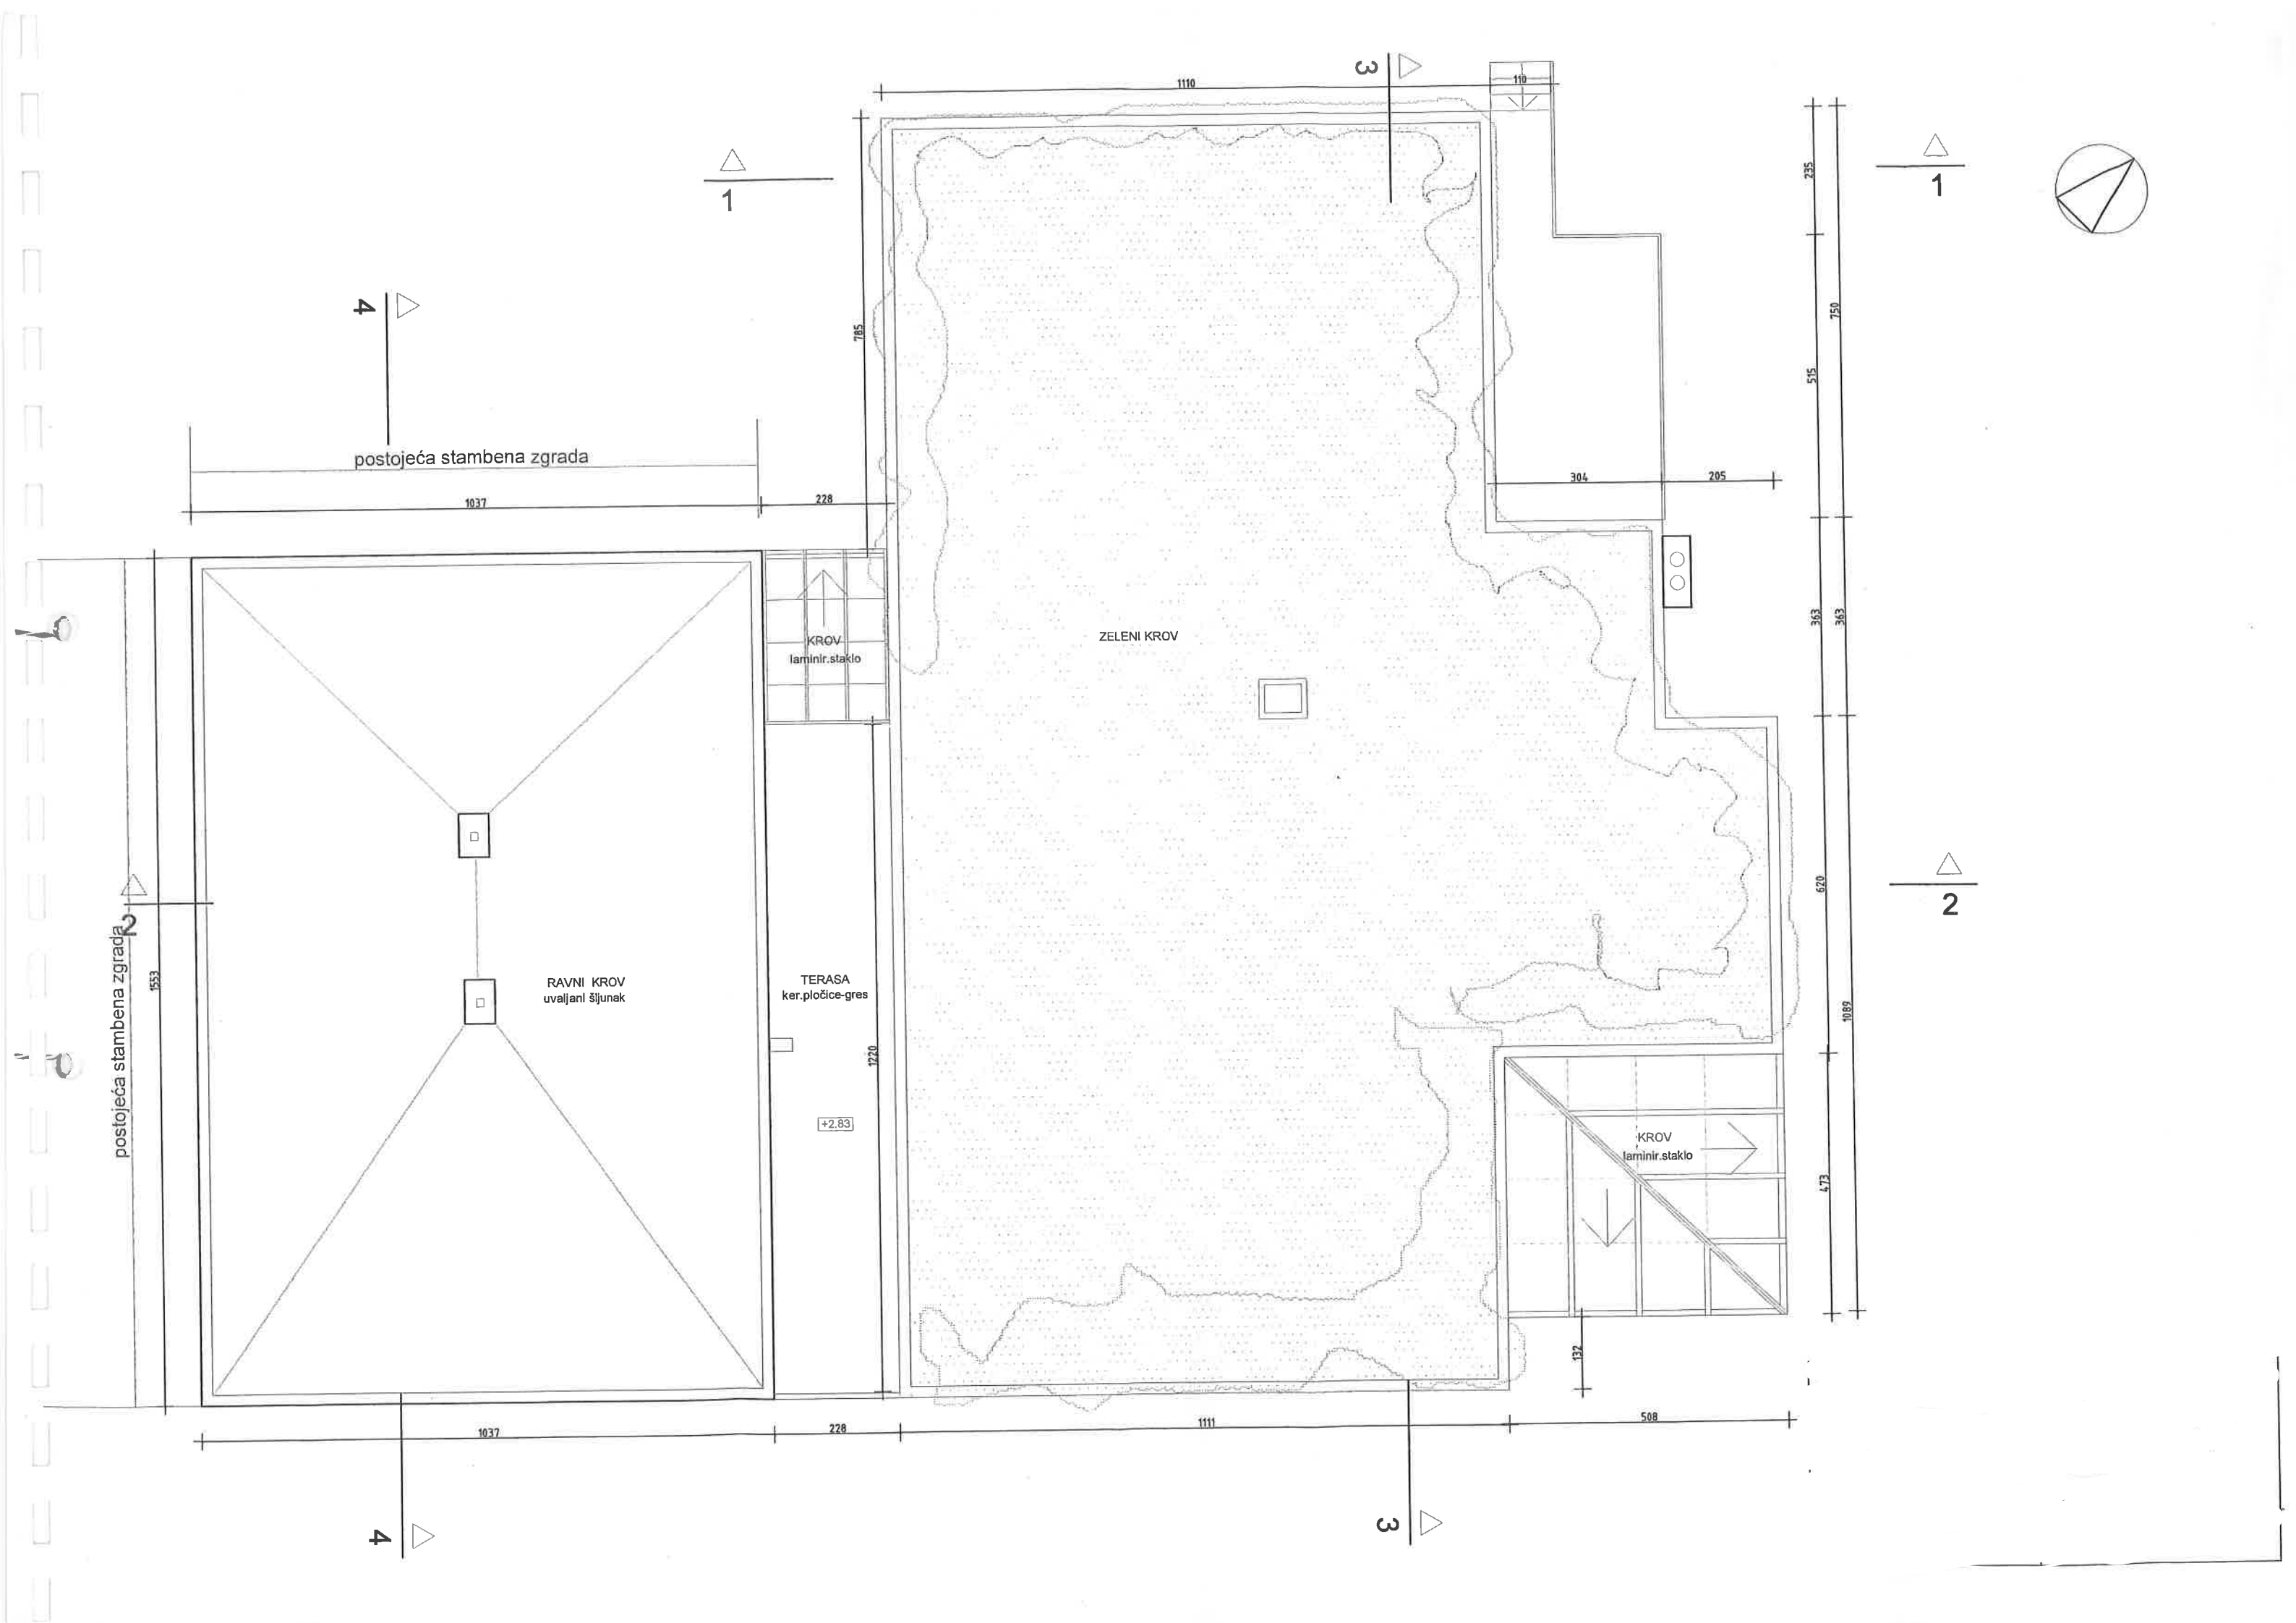


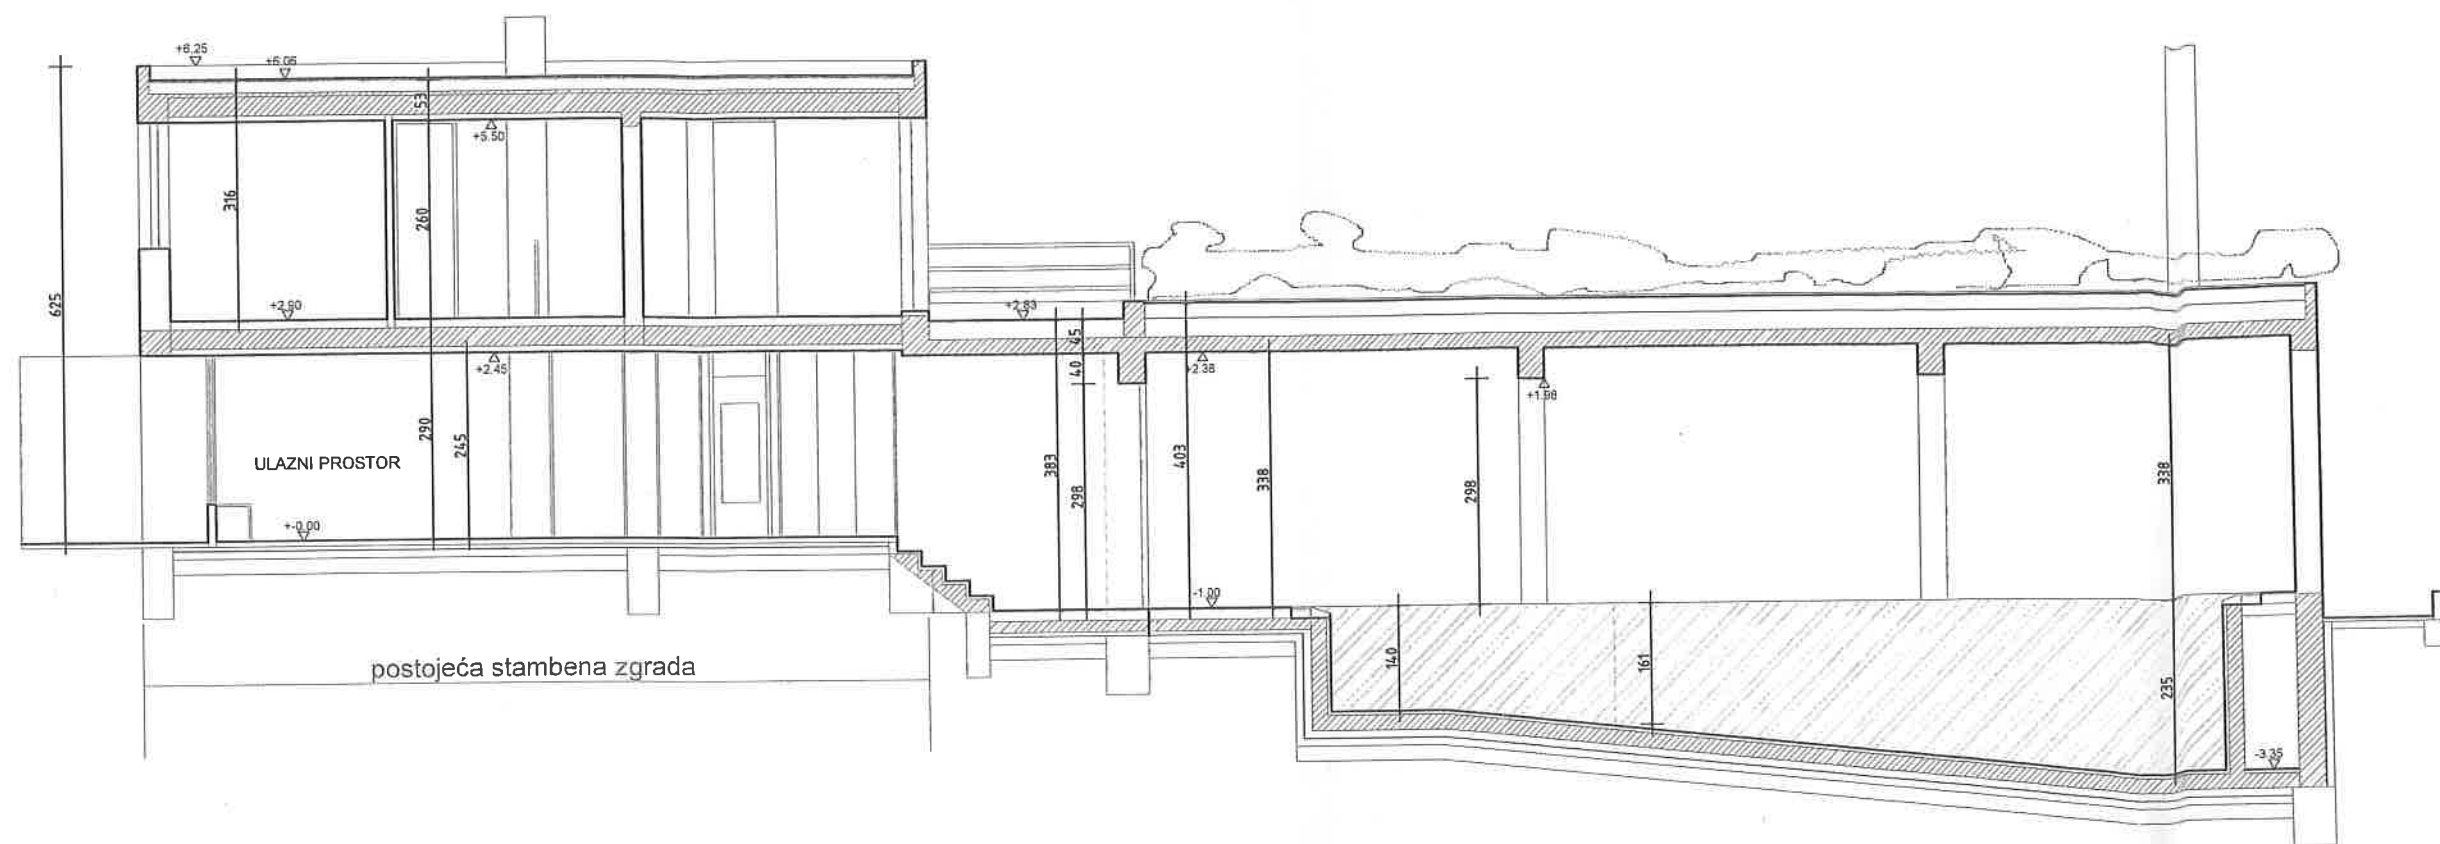


presjek 2-2

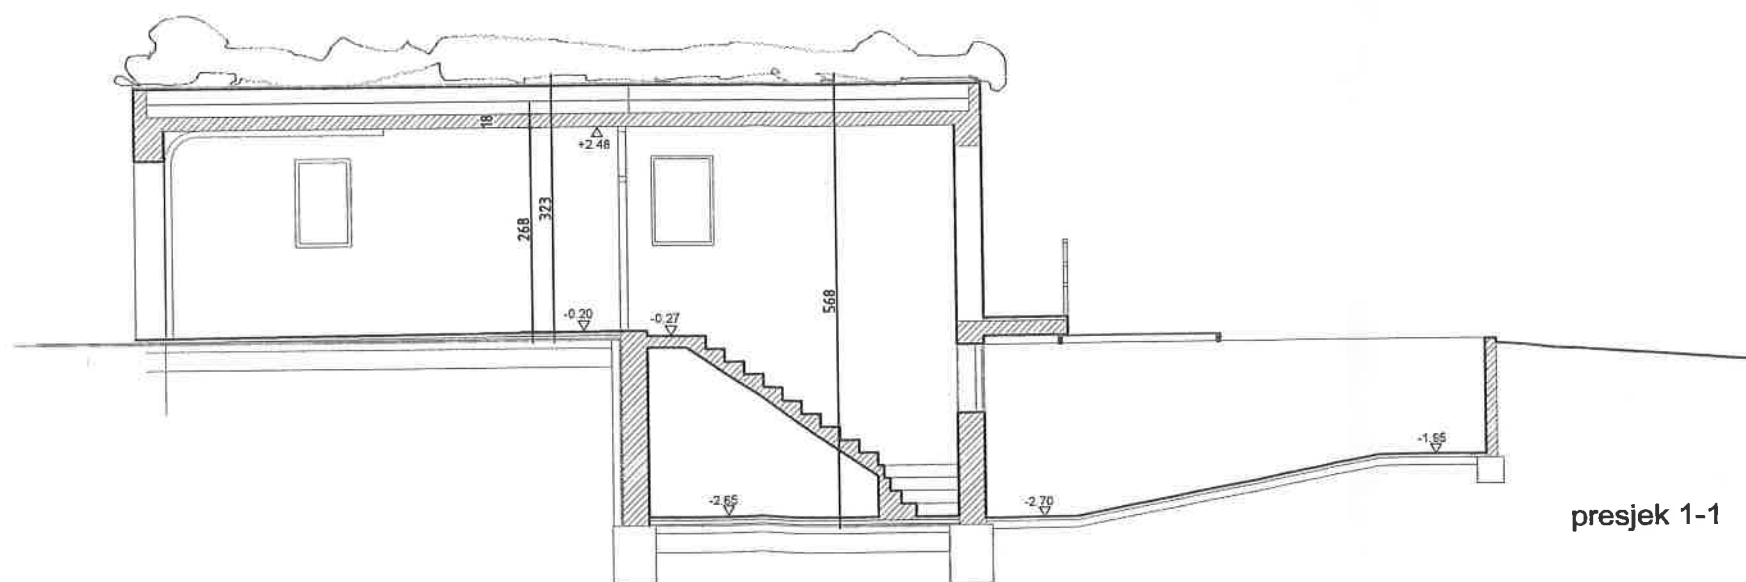

presjek 1-1

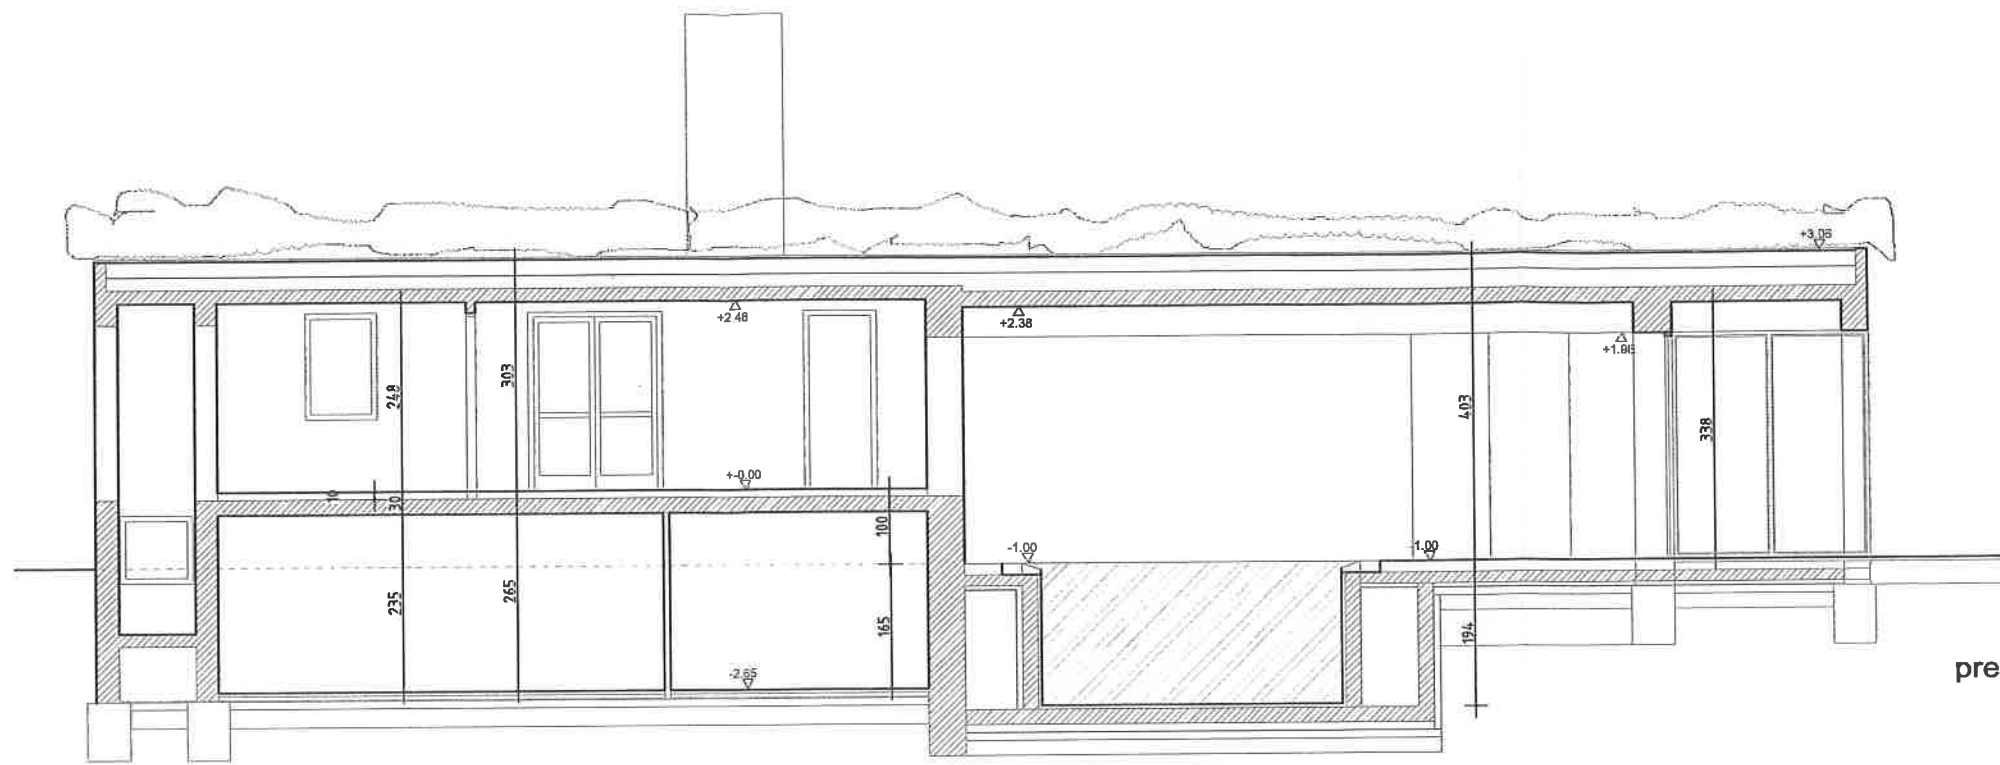


presjek 3-3

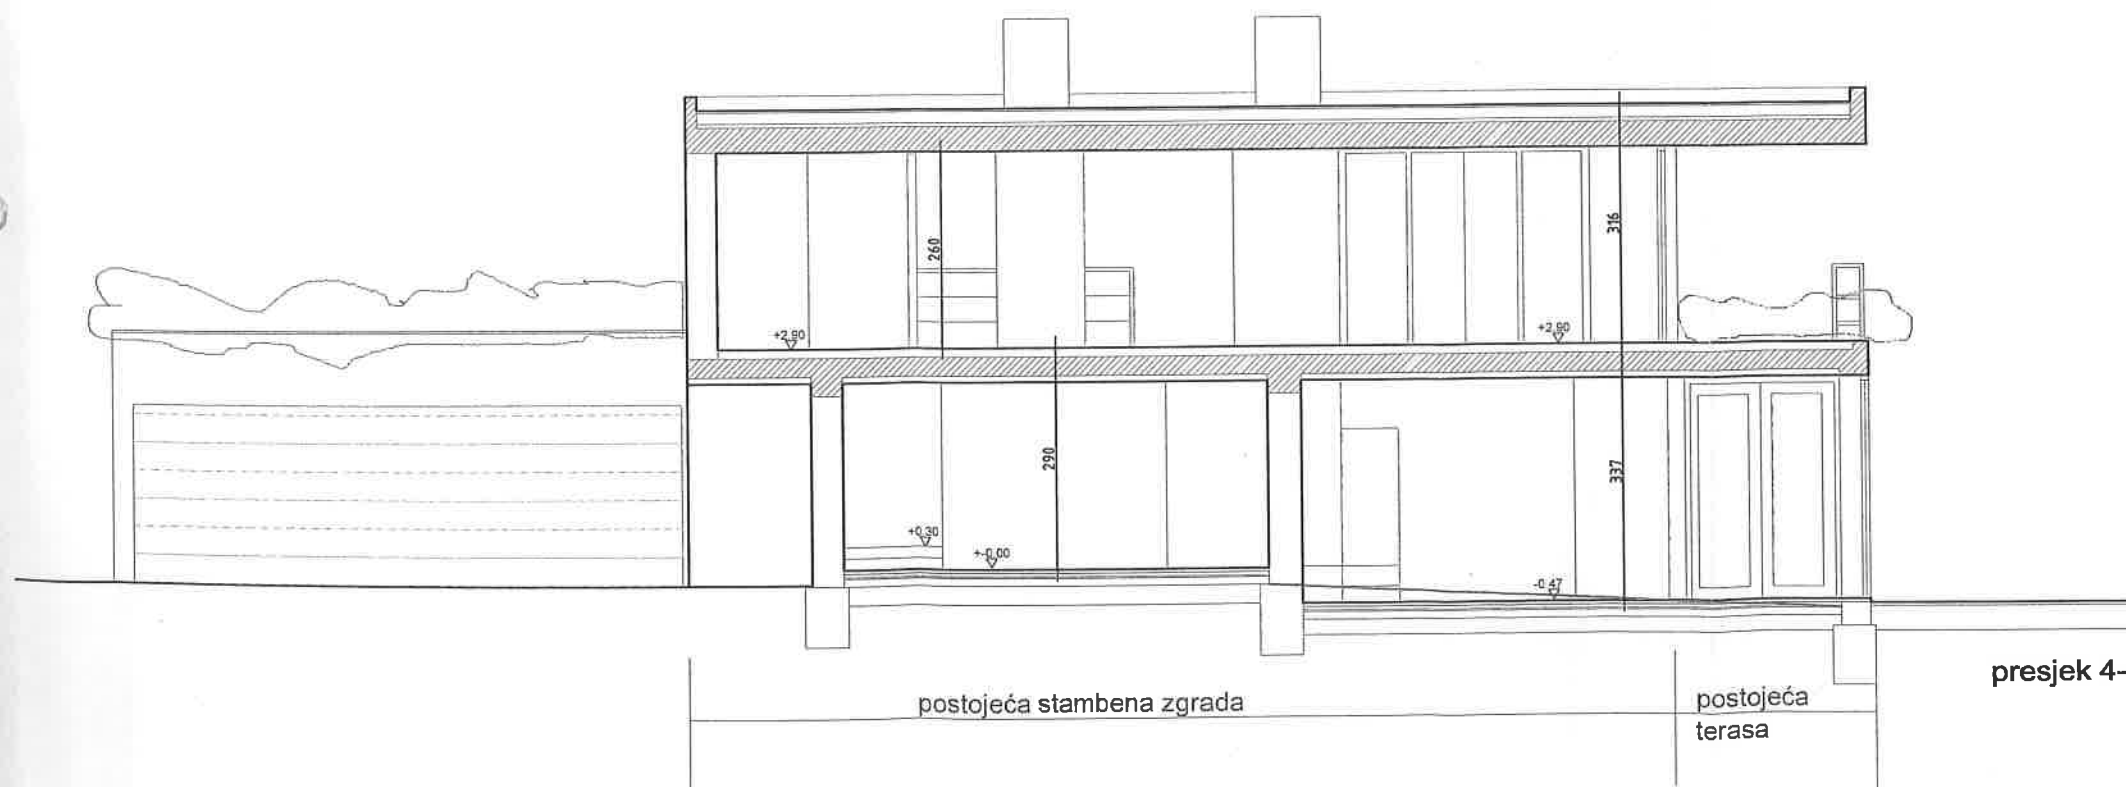


presjek 4-4

postojeća stambena zgrada


postojeća
terasa

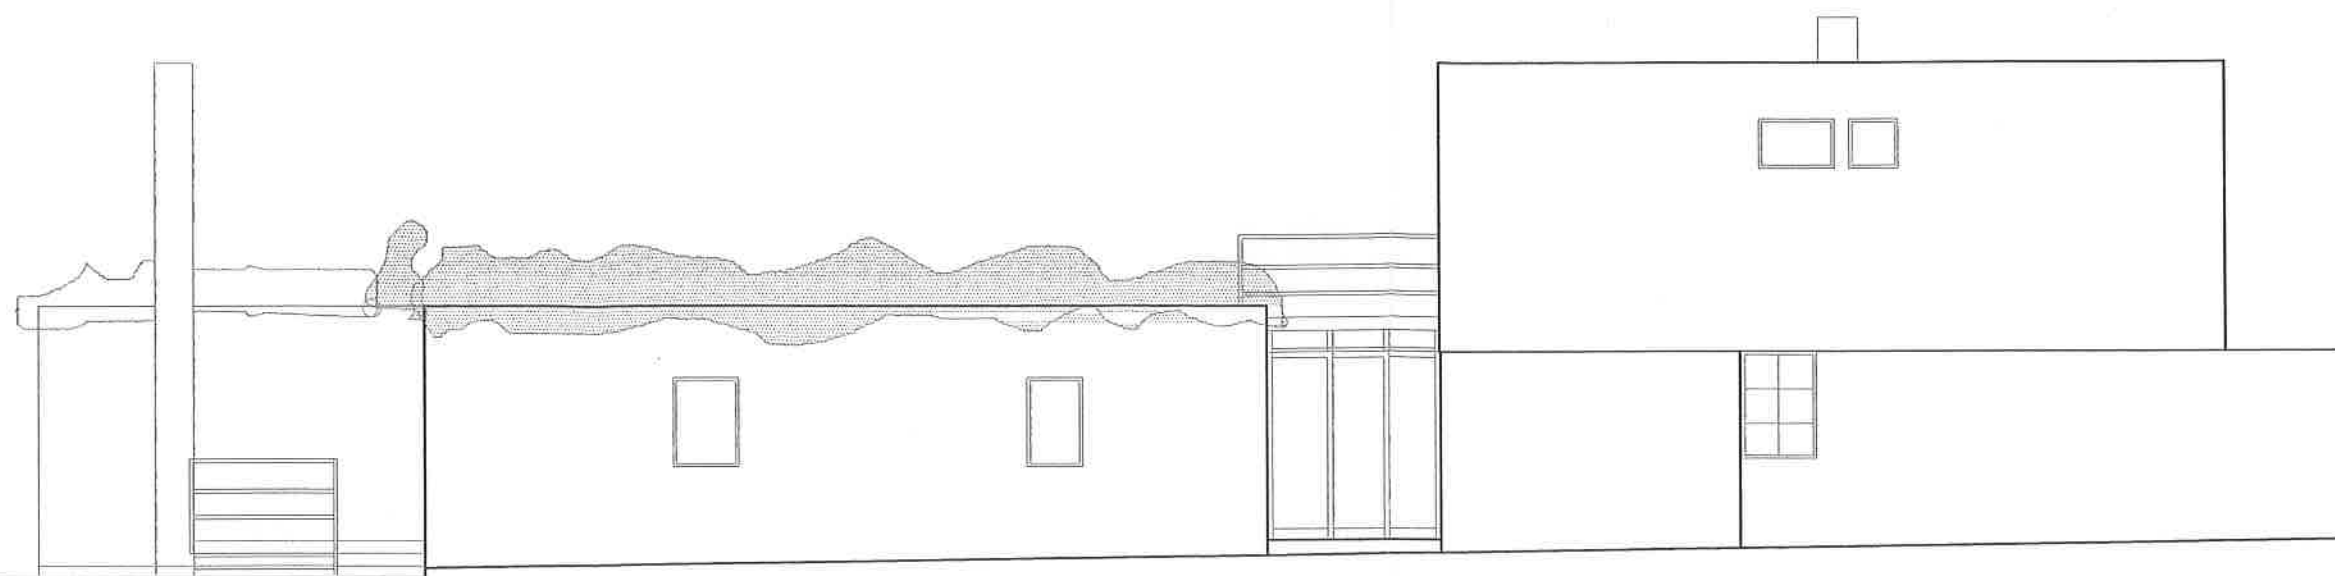

SJEVER

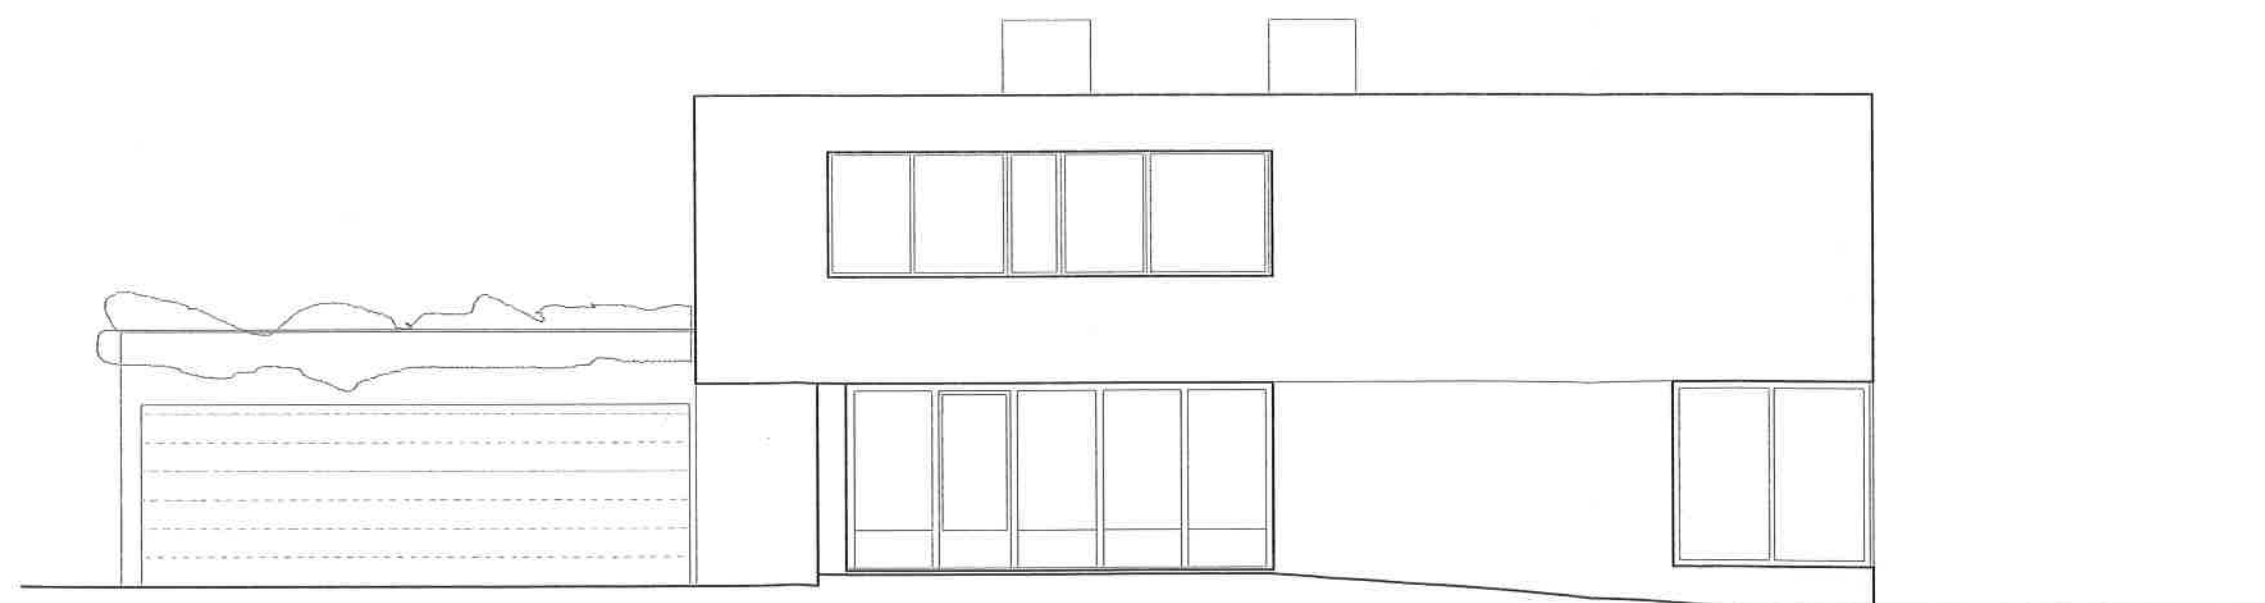

ZAPAD

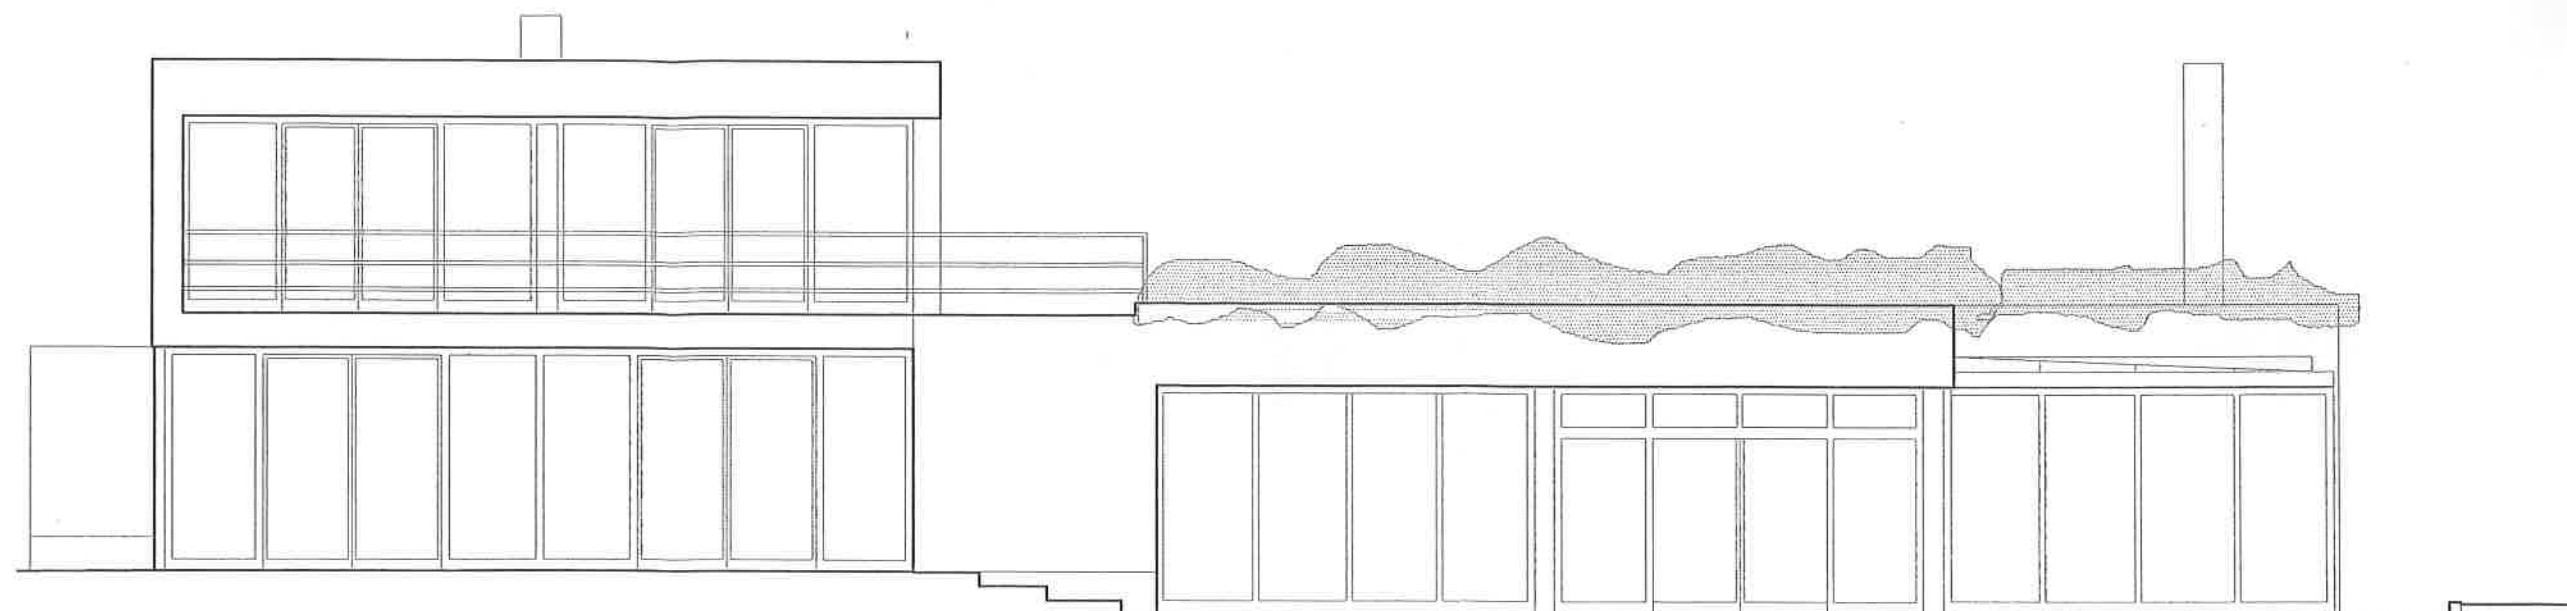

JUG



ISTOK